
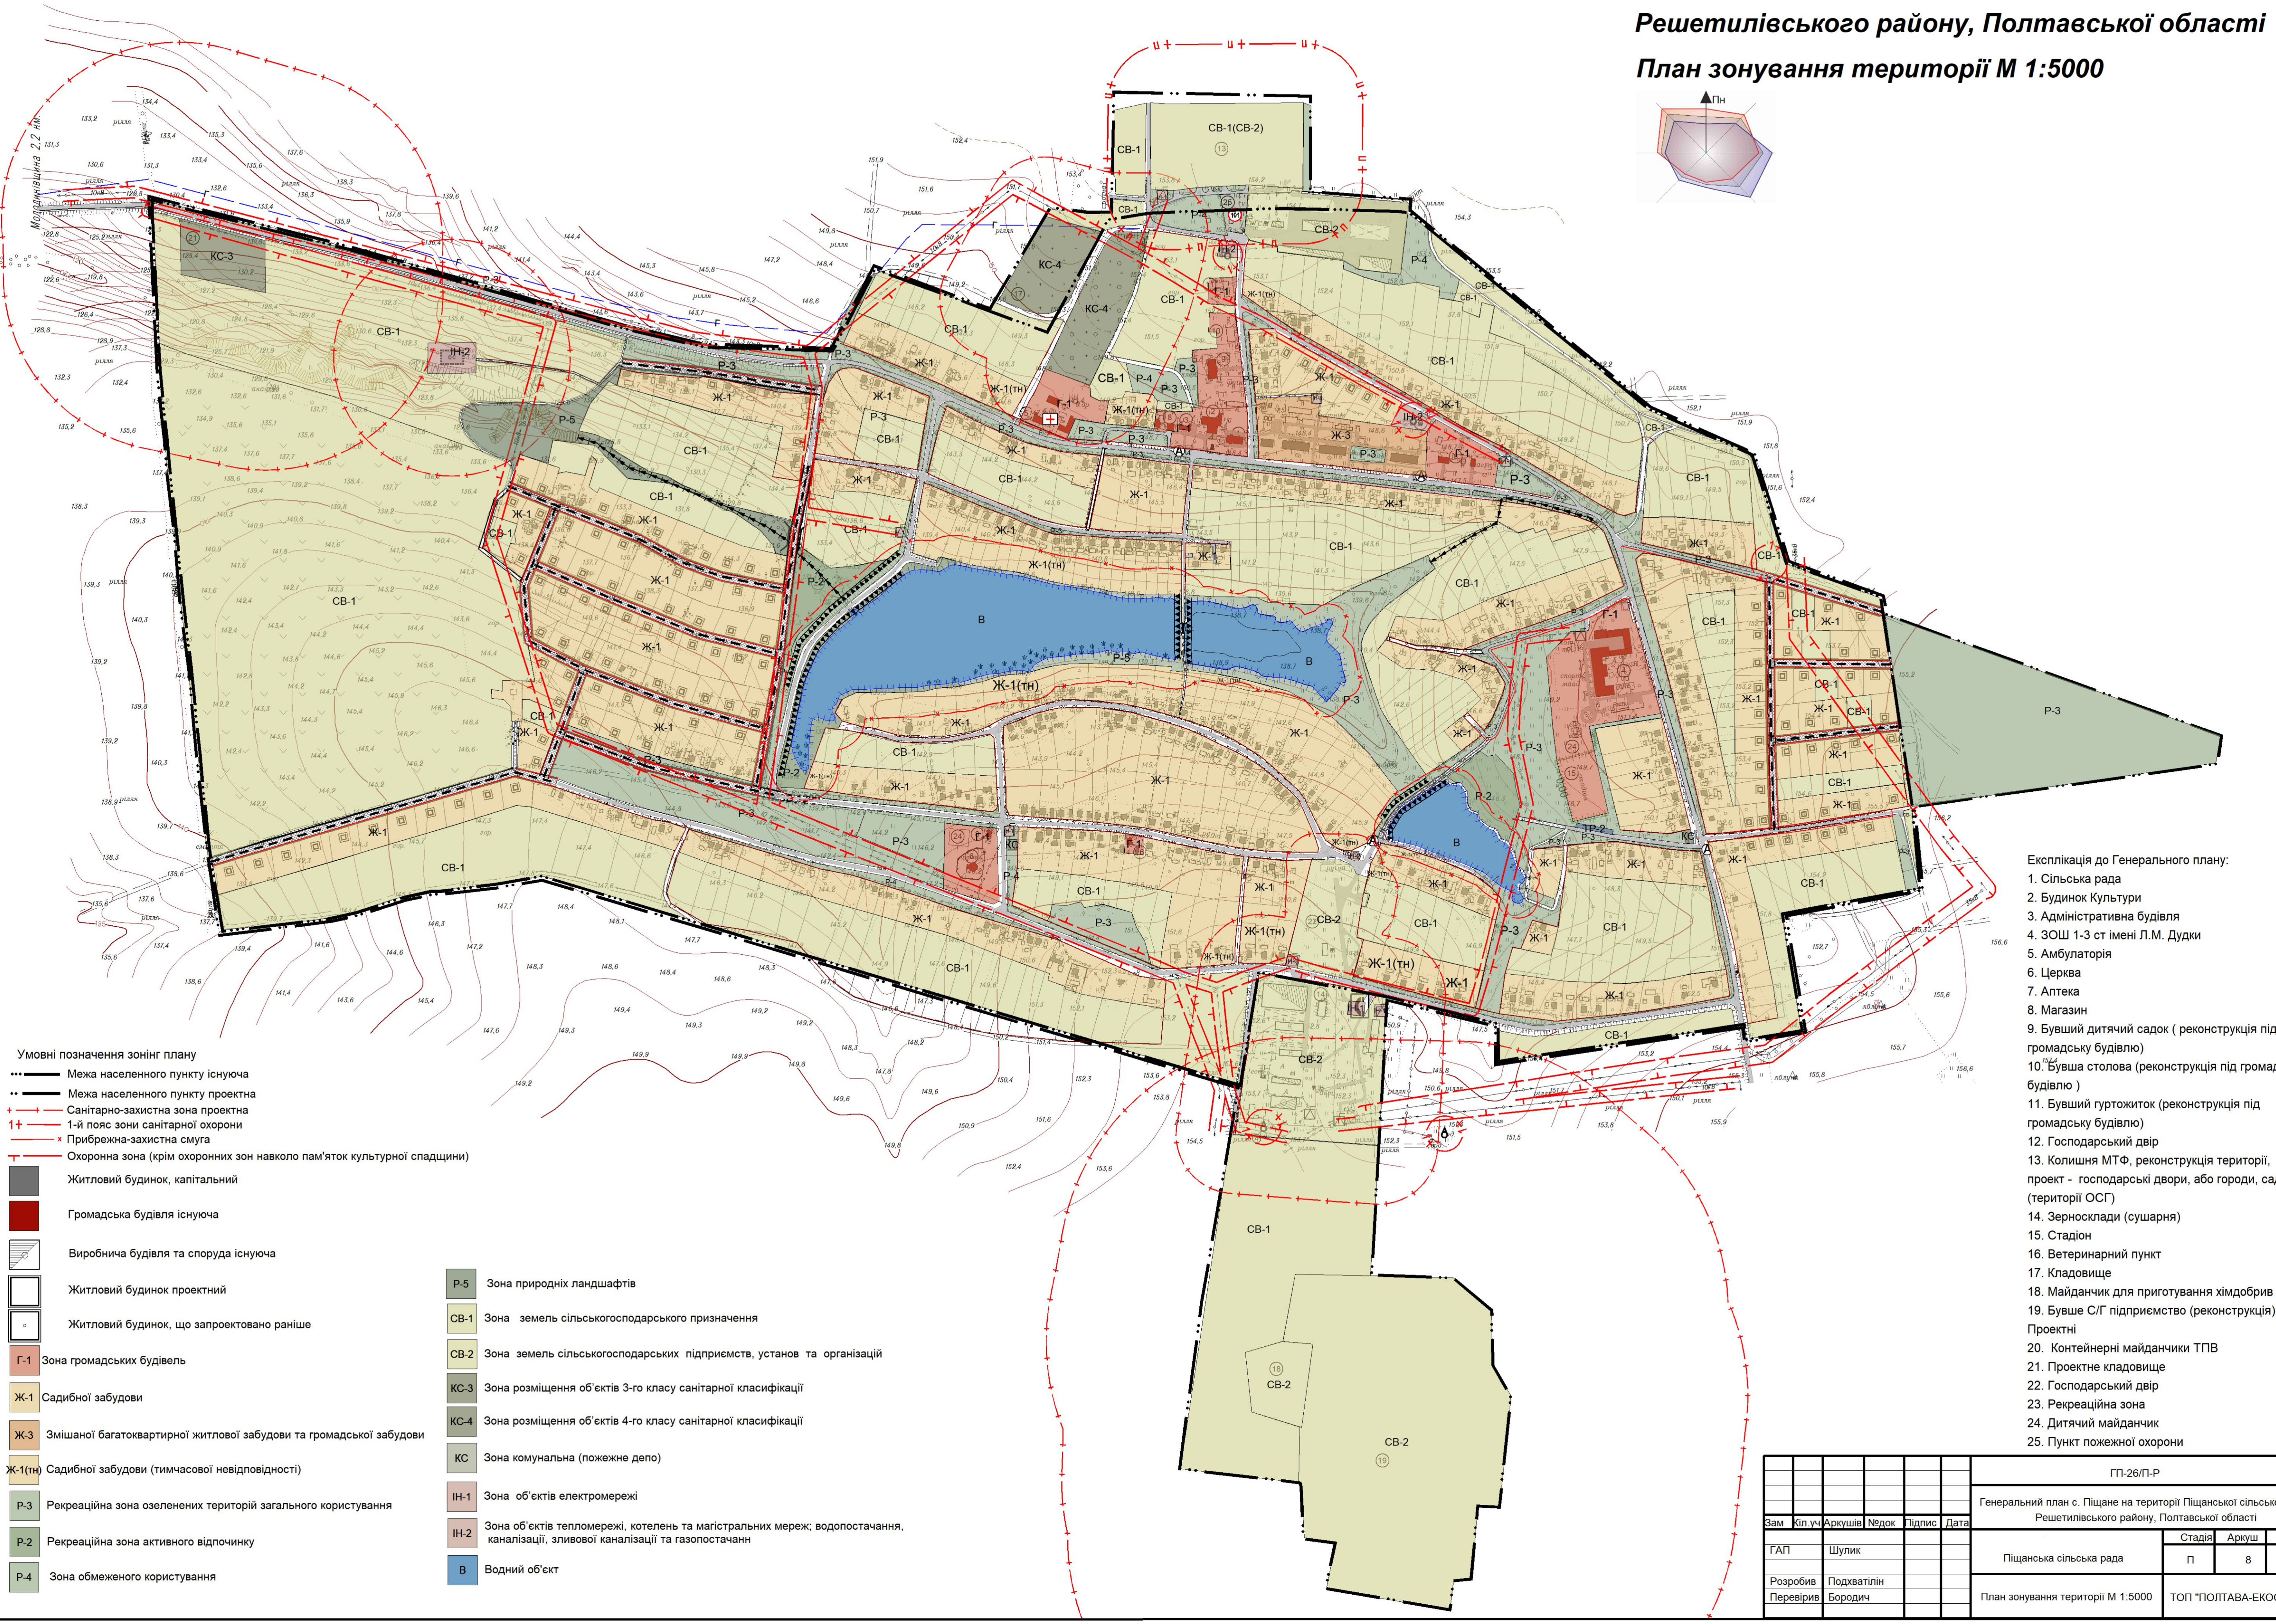


с. ПІЩАНЕ

Решетилівського району, Полтавської області

План зонування території М 1:5000

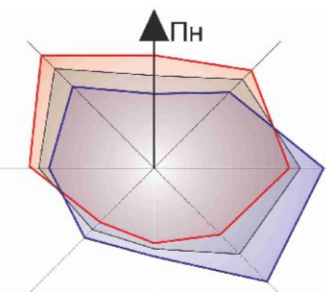

Експлікація до Генерального плану:

- 1. Сільська рада
- 2. Будинок Культури
- 3. Адміністративна будівля
- 4. ЗОШ 1-3 ст імені Л.М. Дудки
- 5. Амбулаторія
- 6. Церква
- 7. Аптека
- 8. Магазин
- 9. Бувший дитячий садок (реконструкція під громадську будівлю)
- 10. Бувша столова (реконструкція під громадську будівлю)
- 11. Бувший гуртожиток (реконструкція під громадську будівлю)
- 12. Господарський двір
- 13. Колишня МТФ, реконструкція території, проект - господарські двори, або городи, сади (території ОСГ)
- 14. Зерносклади (сушарня)
- 15. Стадіон
- 16. Ветеринарний пункт
- 17. Кладовище
- 18. Майданчик для приготування хімдобрих
- 19. Бувше С/Г підприємство (реконструкція)
- Проектні
- 20. Контейнерні майданчики ТПВ
- 21. Проектне кладовище
- 22. Господарський двір
- 23. Рекреаційна зона
- 24. Дитячий майданчик
- 25. Пункт пожежної охорони

ГП-26/П-Р					
Генеральний план с. Піщане на території Піщанської сільської ради, Решетилівського району, Полтавської області					
Зам	Кп.уч	Арх.ув	Недок	Підпис	Дата
ГАП	Шулик				
Піщанська сільська рада				Стадія	Аркуш
				П	8
Розробив				Арх.ув	9
Перевірив				ТОП "ПОЛТАВА-ЕКОСЕРВІС"	