


Генеральний план з розробкою плану зонування села Миколаївка
Решетилівського району Полтавської області

Генеральний план (основне креслення), поєднаний зі схемою
проектних планувальних обмежень М 1:5000

ЕКСПЛІКАЦІЯ

№	Найменування	Примітка
1	Факел газовий	існ.
2	Газова свердловина	існ.
3	Пам'ятник (виявлений при обмеженні території)	існ.
4	Інтернет вишка	існ.
5	Спортивний майданчик	проект.
6	Клуб, приміщення дитячої творчості	існ./проект.
7	Магазин, ФАП	існ.
8	Заклад побутового громадського обслуговування	реконст.р.
9	Територія підприємств IV класу шкідливості	реконст.р.
10	Територія підприємств IV класу шкідливості	проект.
11	Територія підприємств V класу шкідливості	проект.
12	Капличка	проект.
13	Пункт приїзду вторсировини	проект.
14	Дитячий майданчик	проект.
15	Місце масового активного відпочинку	проект.
16	Сквер	проект.
17	Території альтернативних джерел енергії (енергетичні насадження)	проект.
18	Територія кладовища для обслуговування сіл Миколаївка та Потічок	проект.
19	Станції очищення поверхневих вод та зливової комунальної каналізації сіл Миколаївка та Потічок	проект.
20	Біоплато	проект.

УМОВНІ ПОЗНАЧЕННЯ		
існ.	проект.	Найменування
		Межа населеного пункту
		Червоні лінії вулиць
		Ділянки згідно Публічної кадастрової карти
		Будівлі капітальні житлові
		Будівлі капітальні нежитлові
		Громадські будівлі та споруди
		Виробнича будівля
		Житловий будинок, який підлягає реконструкції
		Територія інженерної інфраструктури
		Водний об'єкт
		Проїжджі частини вулиць з твердим покриттям
		Проїжджі частини вулиць ґрунтові
		Територія житлової садибної забудови
		Територія громадської забудови
		Територія зелених насаджень загального користування
		Територія зелених насаджень спеціального призначення
		Територія сільськогосподарського призначення
		Територія транспортної інфраструктури
		Територія виробничих підприємств
		Територія комунальних підприємств
		Територія кладовища
		Повітряна лінія електропередач високої напруги
		Прибережно-захисна смуга
		Охоронна зона
		Санітарно-захисна зона
		1-й пояс зони санітарної охорони
		Окрема водозабірна свердловина
		Водонапірна башта
		Комплектна трансформаторна підстанція
		Зупинка громадського транспорту
		Місце забору води для потреб пожежогашіння
		Міст, дамба

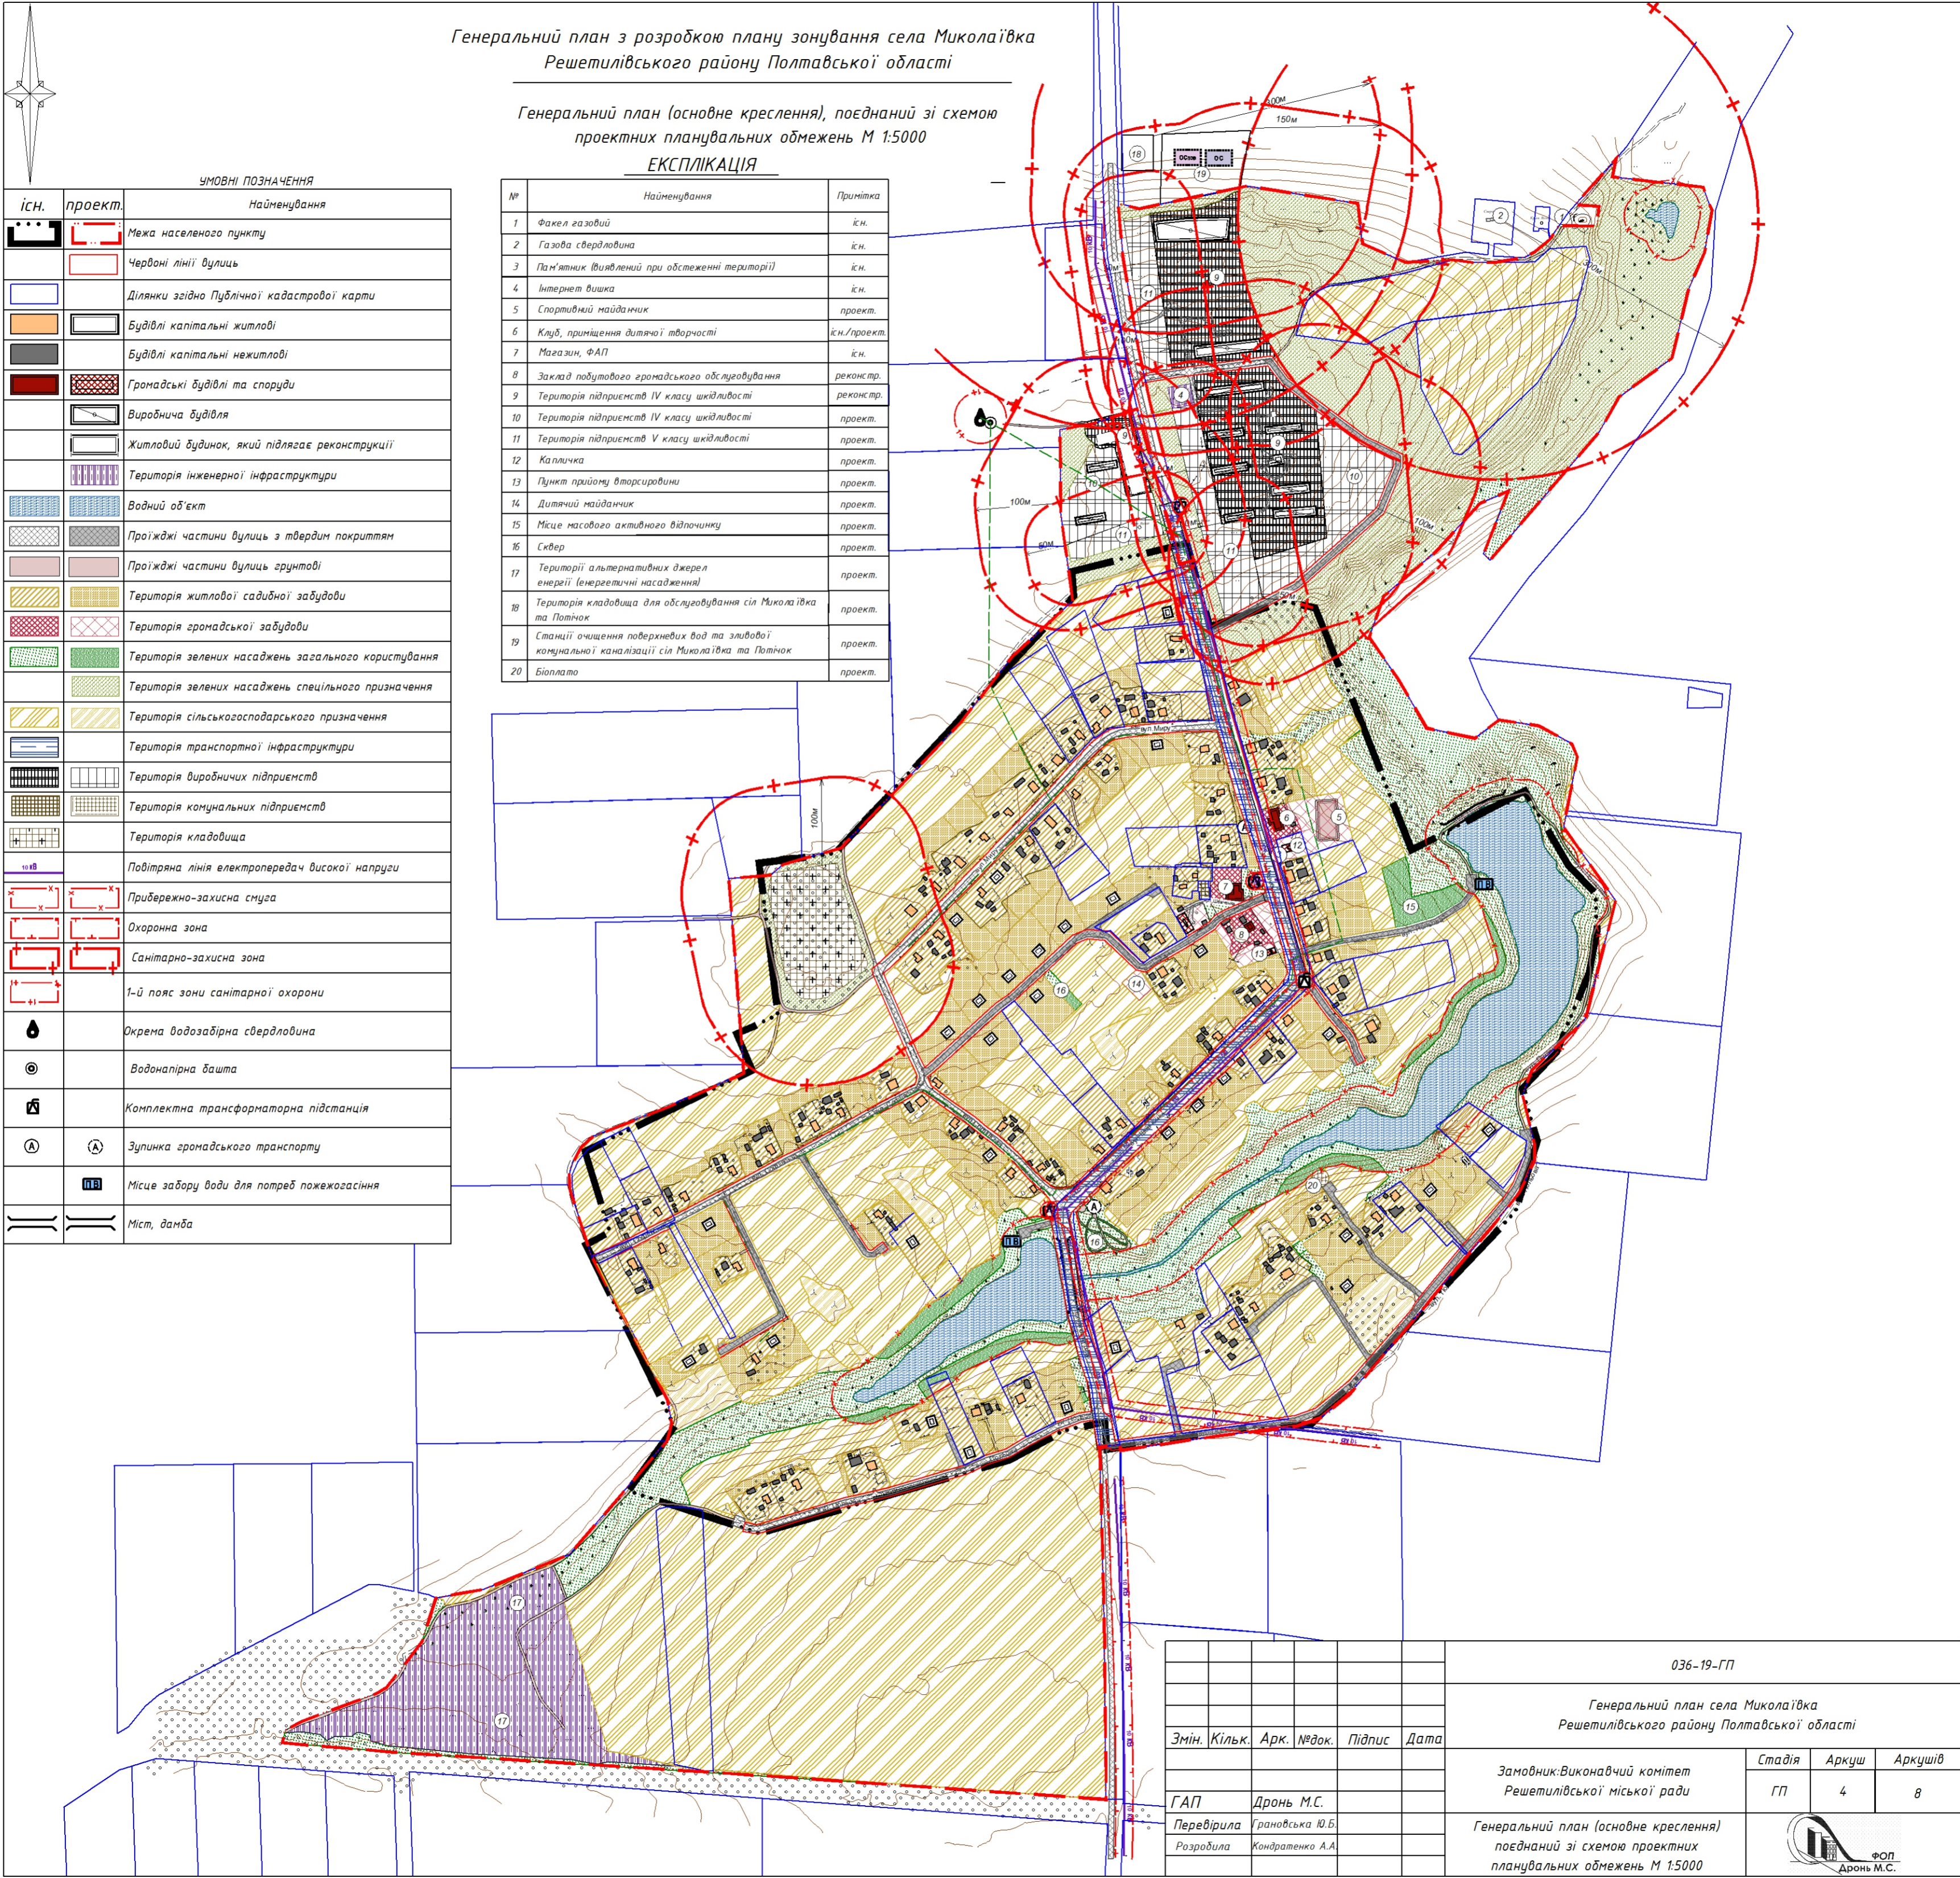

036-19-ГП					
Генеральний план села Миколаївка Решетилівського району Полтавської області					
Змін.	Кільк.	Арк.	№ док.	Підпис	Дата
ГАП	Дронь М.С.				
Перевірила	Грановська Ю.Б.				
Розробила	Кондратенко А.А.				
Замовник: Виконавчий комітет Решетилівської міської ради				Стадія	Аркуш
Генеральний план (основне креслення) поєднаний зі схемою проектних планувальних обмежень М 1:5000				ГП	4
				Аркуш	8
				 Ф.О.П. Дронь М.С.	