


Генеральний план з розробкою плану зонування села Нагірне
Решетилівського району Полтавської області

План зонування населеного пункту, М 1:5000

ІНДЕКСАЦІЯ ПЛАНУВАЛЬНИХ ОБМЕЖЕНЬ

№	Найменування	Індекс обмежень
1	Санітарно-захисні зони промислових підприємств 1-5 класів шкідливості, комунальних територій та кладовищ	1
2	Прибережно-захисні смуги	11
3	Охоронні зони магістральних електромереж та об'єктів на них	24
4	Зона охорони археологічного культурного шару	34

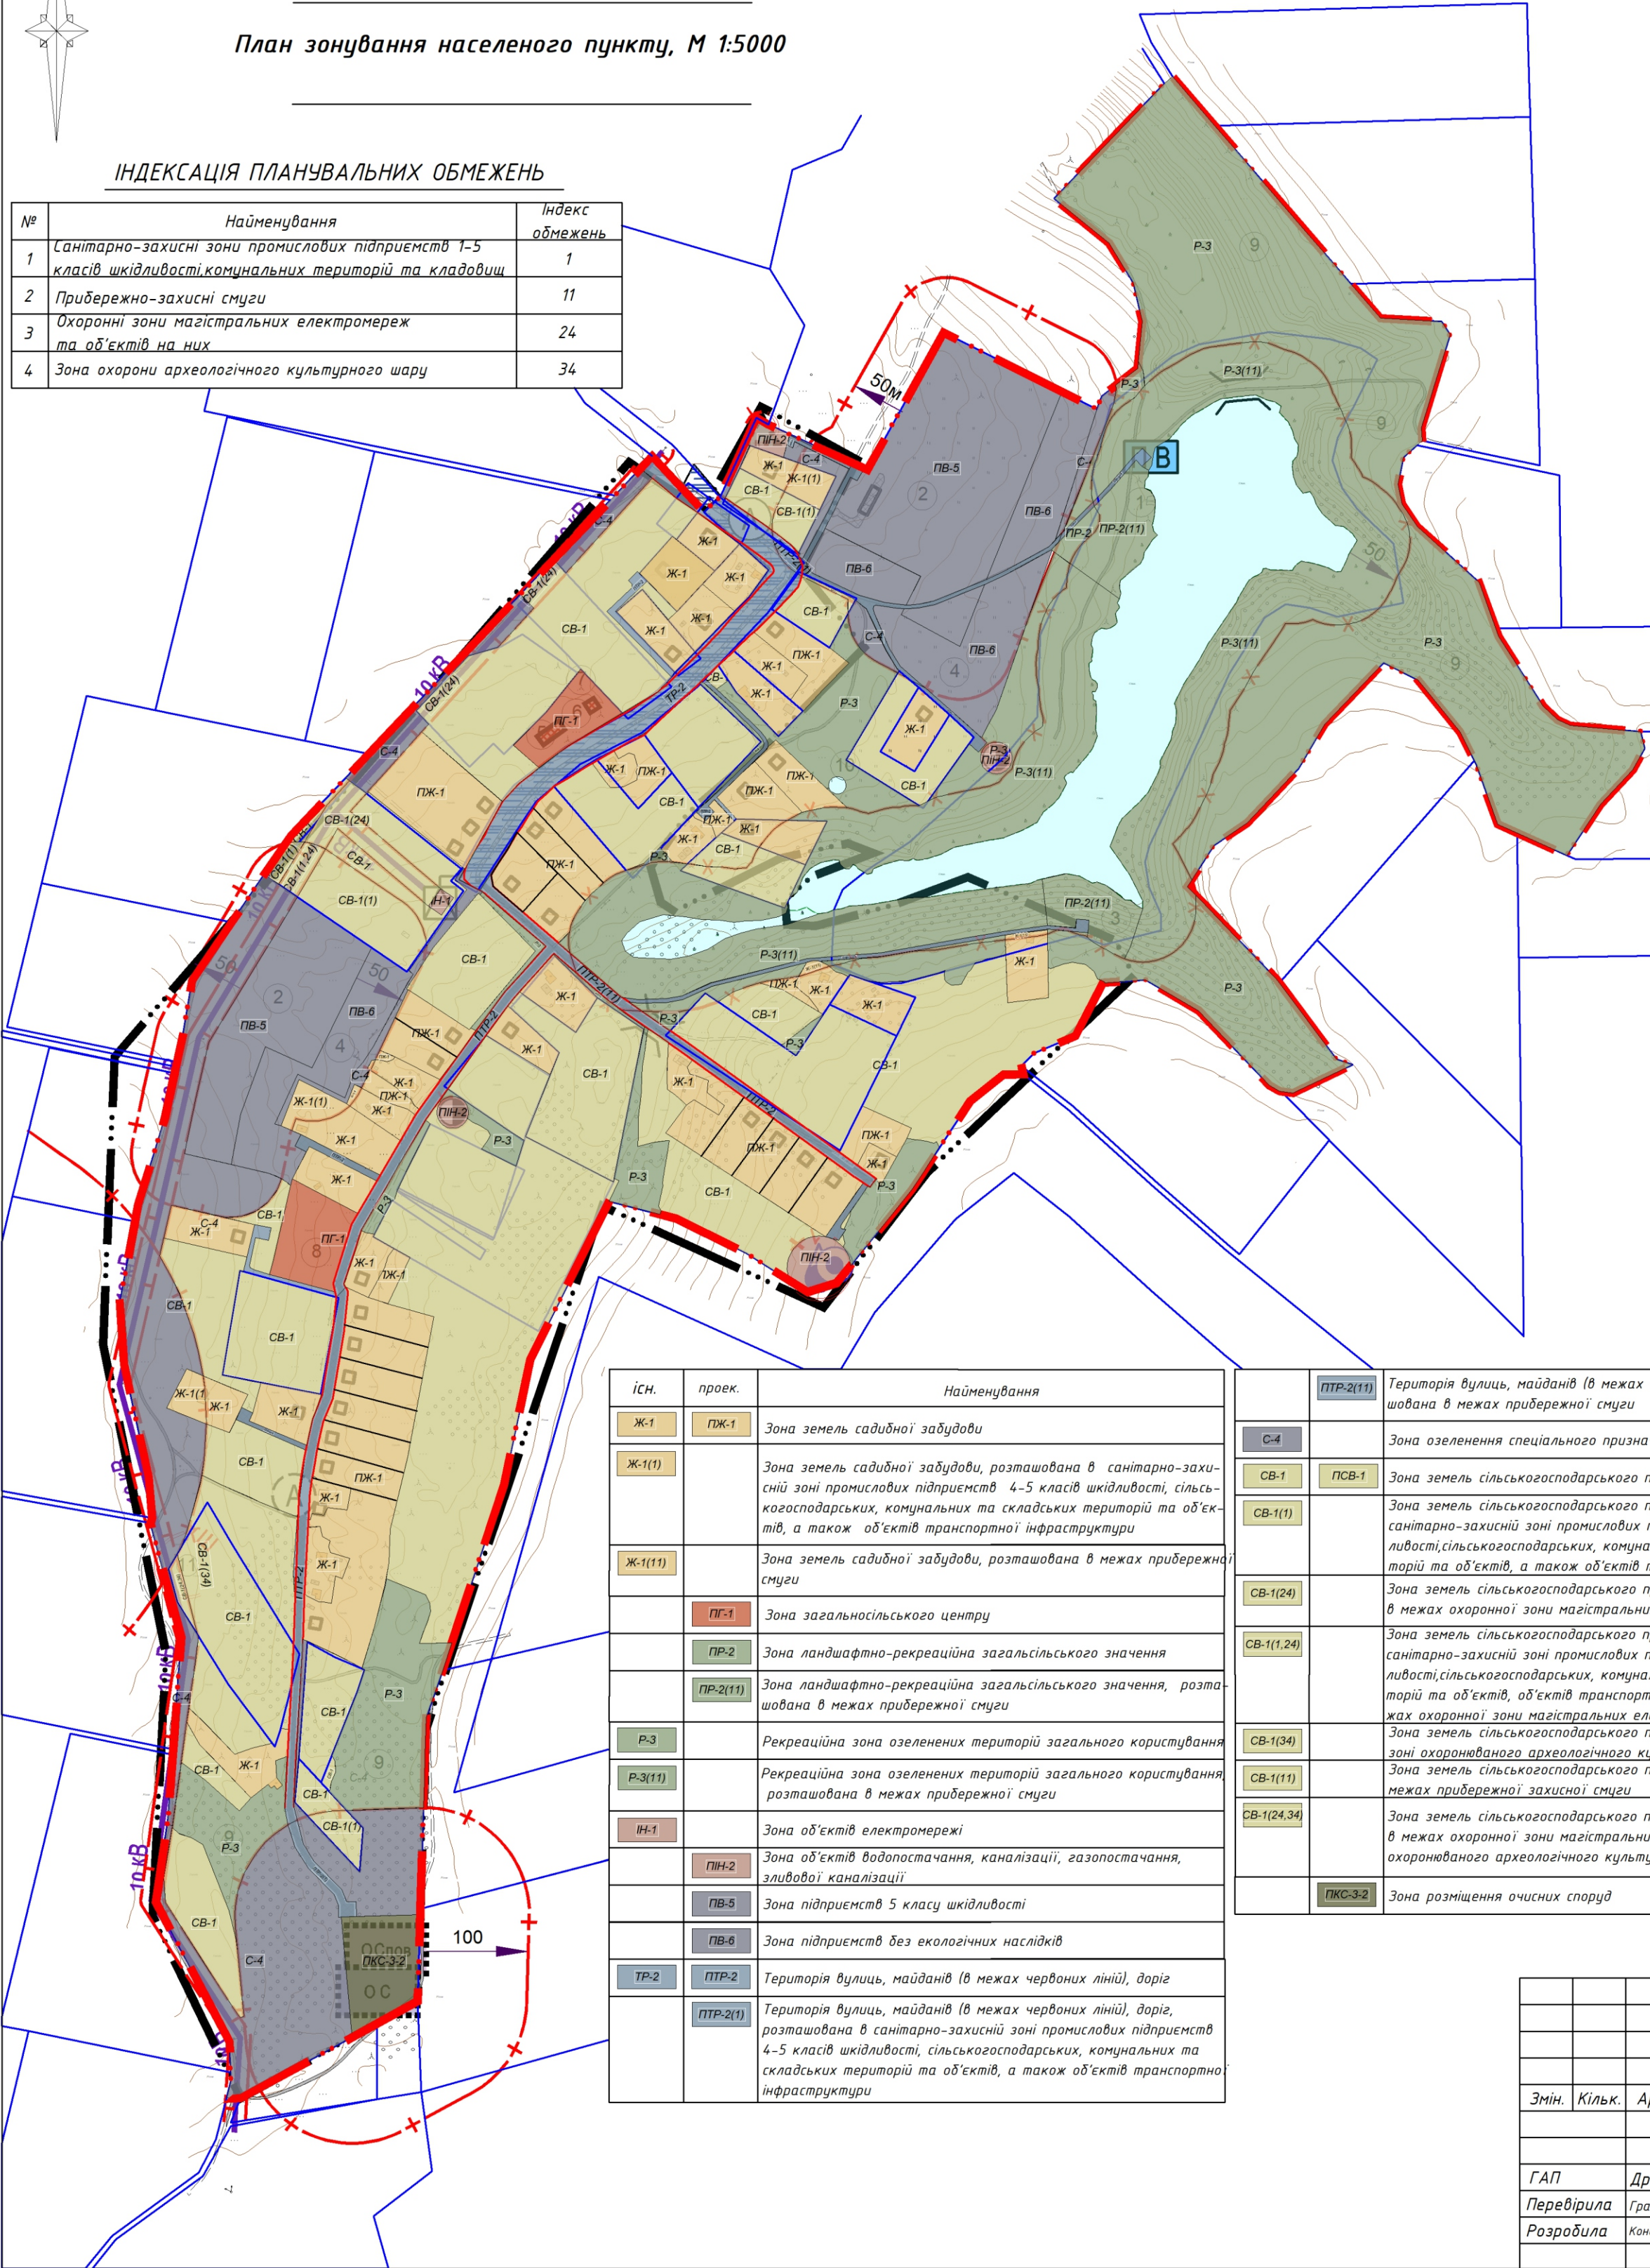

Умовні позначення

Існ.	Проект.	Найменування
---	---	Межа населеного пункту
		Ділянки згідно Публічної кадастрової карти
		Будівлі капітальні нежитлові вознесітійкі
		Будівлі капітальні житлові
		Будівлі громадські
		Будівлі виробничі
		Червоні лінії вулиць
		Комплексна трансформаторна підстанція
		Окрема водозабірна свердловина
		Водонапірна башта
		Газорозподільний пункт (ГРП)
		Повітряна лінія електропередач
		Охоронна зона
		Санітарно-захисна зона
		Прибережно-захисна смуга
		1-й пояс зони санітарної охорони
		Зона охорони археологічного культурного шару
		Каналізаційна насосна станція
		Зупинка громадського транспорту
		Міст, естакада, шляхопровід
		Місце збору води для потреб пожежогасіння
		Станція очищення поверхневих стічних вод
		Очисні споруди стоків комунальної каналізації

Експлікація

Існ.	проект.	Найменування
Ж-1	ПЖ-1	Зона земель садибної забудови
Ж-1(1)		Зона земель садибної забудови, розташована в санітарно-захисній зоні промислових підприємств 4-5 класів шкідливості, сільськогосподарських, комунальних та складських територій та об'єктів, а також об'єктів транспортної інфраструктури
Ж-1(11)		Зона земель садибної забудови, розташована в межах прибережної смуги
ПЖ-1		Зона загальносільського центру
ПЖ-2		Зона ландшафтно-рекреаційна загальносільського значення
ПЖ-2(11)		Зона ландшафтно-рекреаційна загальносільського значення, розташована в межах прибережної смуги
Р-3		Рекреаційна зона озеленених територій загального користування
Р-3(11)		Рекреаційна зона озеленених територій загального користування, розташована в межах прибережної смуги
ІН-1		Зона об'єктів електромережі
ПН-2		Зона об'єктів водопостачання, каналізації, газопостачання, зливової каналізації
ПВ-5		Зона підприємств 5 класу шкідливості
ПВ-6		Зона підприємств без екологічних наслідків
ТР-2	ПТР-2	Територія вулиць, майданів (в межах червоних ліній), доріг
ПТР-2(1)		Територія вулиць, майданів (в межах червоних ліній), доріг, розташована в санітарно-захисній зоні промислових підприємств 4-5 класів шкідливості, сільськогосподарських, комунальних та складських територій та об'єктів, а також об'єктів транспортної інфраструктури

ПТР-2(11)	Територія вулиць, майданів (в межах червоних ліній), доріг, розташована в межах прибережної смуги
С-4	Зона озеленення спеціального призначення
СВ-1	Зона земель сільськогосподарського призначення
СВ-1(1)	Зона земель сільськогосподарського призначення, розташована в санітарно-захисній зоні промислових підприємств 4-5 класів шкідливості, сільськогосподарських, комунальних та складських територій та об'єктів, а також об'єктів транспортної інфраструктури
СВ-1(24)	Зона земель сільськогосподарського призначення, розташована в межах охоронної зони магістральних електромереж
СВ-1(1,24)	Зона земель сільськогосподарського призначення, розташована в санітарно-захисній зоні промислових підприємств 4-5 класів шкідливості, сільськогосподарських, комунальних та складських територій та об'єктів, об'єктів транспортної інфраструктури та в межах охоронної зони магістральних електромереж
СВ-1(34)	Зона земель сільськогосподарського призначення, розташована в зоні охороняваного археологічного культурного шару
СВ-1(11)	Зона земель сільськогосподарського призначення, розташована в межах прибережної захисної смуги
СВ-1(24,34)	Зона земель сільськогосподарського призначення, розташована в межах охоронної зони магістральних електромереж та в зоні охороняваного археологічного культурного шару
ПКС-3-2	Зона розміщення очисних споруд

№	Позначення	Примітка
1	Місце масового відпочинку населення	реконстр.
2	Підприємство 5 класу шкідливості	проект
3	Місце масового відпочинку населення	існ
4	Підприємство без екологічних наслідків	проект
5	Магазин	проект
6	Пункт прийому вторсировини	проект
7	Спортивний та дитячий майданчик	проект
8	Контактний зоопарк	проект
9	Енергетичні насадження	Проект
10	Біосадов	Проект
11	Курган доби бронзи	Існ.

037-19-ГП				
Генеральний план з розробкою плану зонування села Нагірне Решетилівського району Полтавської області				
Замовник: виконавчий комітет Решетилівської міської ради			Стадія	Аркуш
			ГП	8
План зонування території населеного пункту, М 1:5000			ФОРМ. Дронь М.С.	
Змін.	Кільк.	Арк.	№ док.	Підпис
ГАП	Дронь М.С.			
Перевірила	Грановська Ю.Б.			
Розробила	Кондратенко А.А.			