


Генеральний план с.М'якеньківка Решетилівського району
Полтавської області

План зонування території, М 1:5000

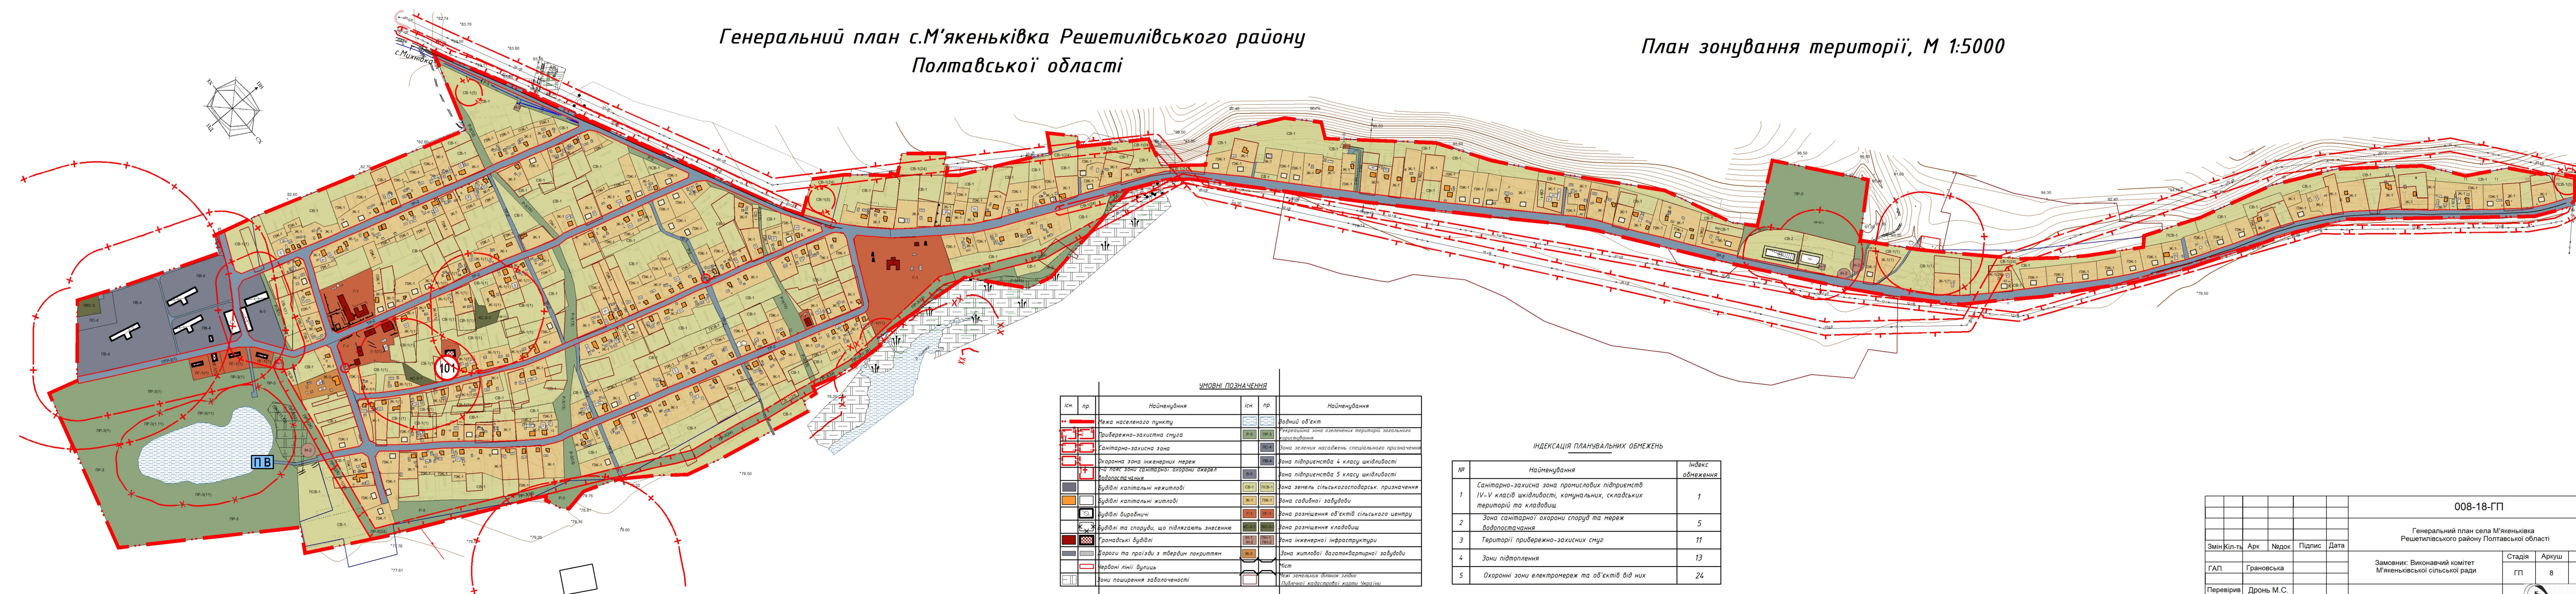

УМОВНІ ПОЗНАЧЕННЯ					
існ.	пр.	Найменування	існ.	пр.	Найменування
		Межа населеного пункту			Водний об'єкт
		Прибережно-захисна смуга			Рекреаційна зона озелених територій загального користування
		Санітарно-захисна зона			Зона зелених насаджень спеціального призначення
		Охоронна зона інженерних мереж			Зона підприємства 4 класу шкідливості
		Зона підпалення			Зона підприємства 5 класу шкідливості
		Будівлі капітальні нежитлові			Зона земель сільськогосподарськ. призначення
		Будівлі капітальні житлові			Зона садибної забудови
		Будівлі виробничі			Зона розміщення об'єктів сільського центру
		Будівлі та споруди, що підлягають знесенню			Зона розміщення кладовищ
		Громадські будівлі			Зона інженерної інфраструктури
		Дороги та проїзди з твердим покриттям			Зона житлової багатоквартирної забудови
		Червоні лінії вулиць			Міст
		Зони поширення заболоченості			Межі земельних ділянок загальної
					Публічної кадастрової карти України

ІНДЕКСАЦІЯ ПЛАНУВАЛЬНИХ ОБМЕЖЕНЬ

№	Найменування	Індекс обмеження
1	Санітарно-захисна зона промислових підприємств IV-V класів шкідливості, комунальних, складських територій та кладовищ	1
2	Зона санітарної охорони споруд та мереж водопостачання	5
3	Території прибережно-захисних смуг	11
4	Зони підпалення	13
5	Охоронні зони електромереж та об'єктів від них	24

008-18-ГП					
Генеральний план села М'якеньківка Решетилівського району Полтавської області					
Змін	Кіл-ть	Арк	№док	Підпис	Дата
ГАП	Грановська				
Перевірив	Дронь М.С.				
Розробив	Буніна Ю.О.				
Замовник: Виконавчий комітет М'якеньківської сільської ради				Стадія	Аркуш
План зонування території, М1:5000				ГП	8
				Аркушів	8