


Генеральний план з розробкою плану зонування села Нагірне Решетилівського району
Полтавської області

Генеральний план (основне креслення), поєднаний
зі схемою проектних планувальних обмежень М1:5000

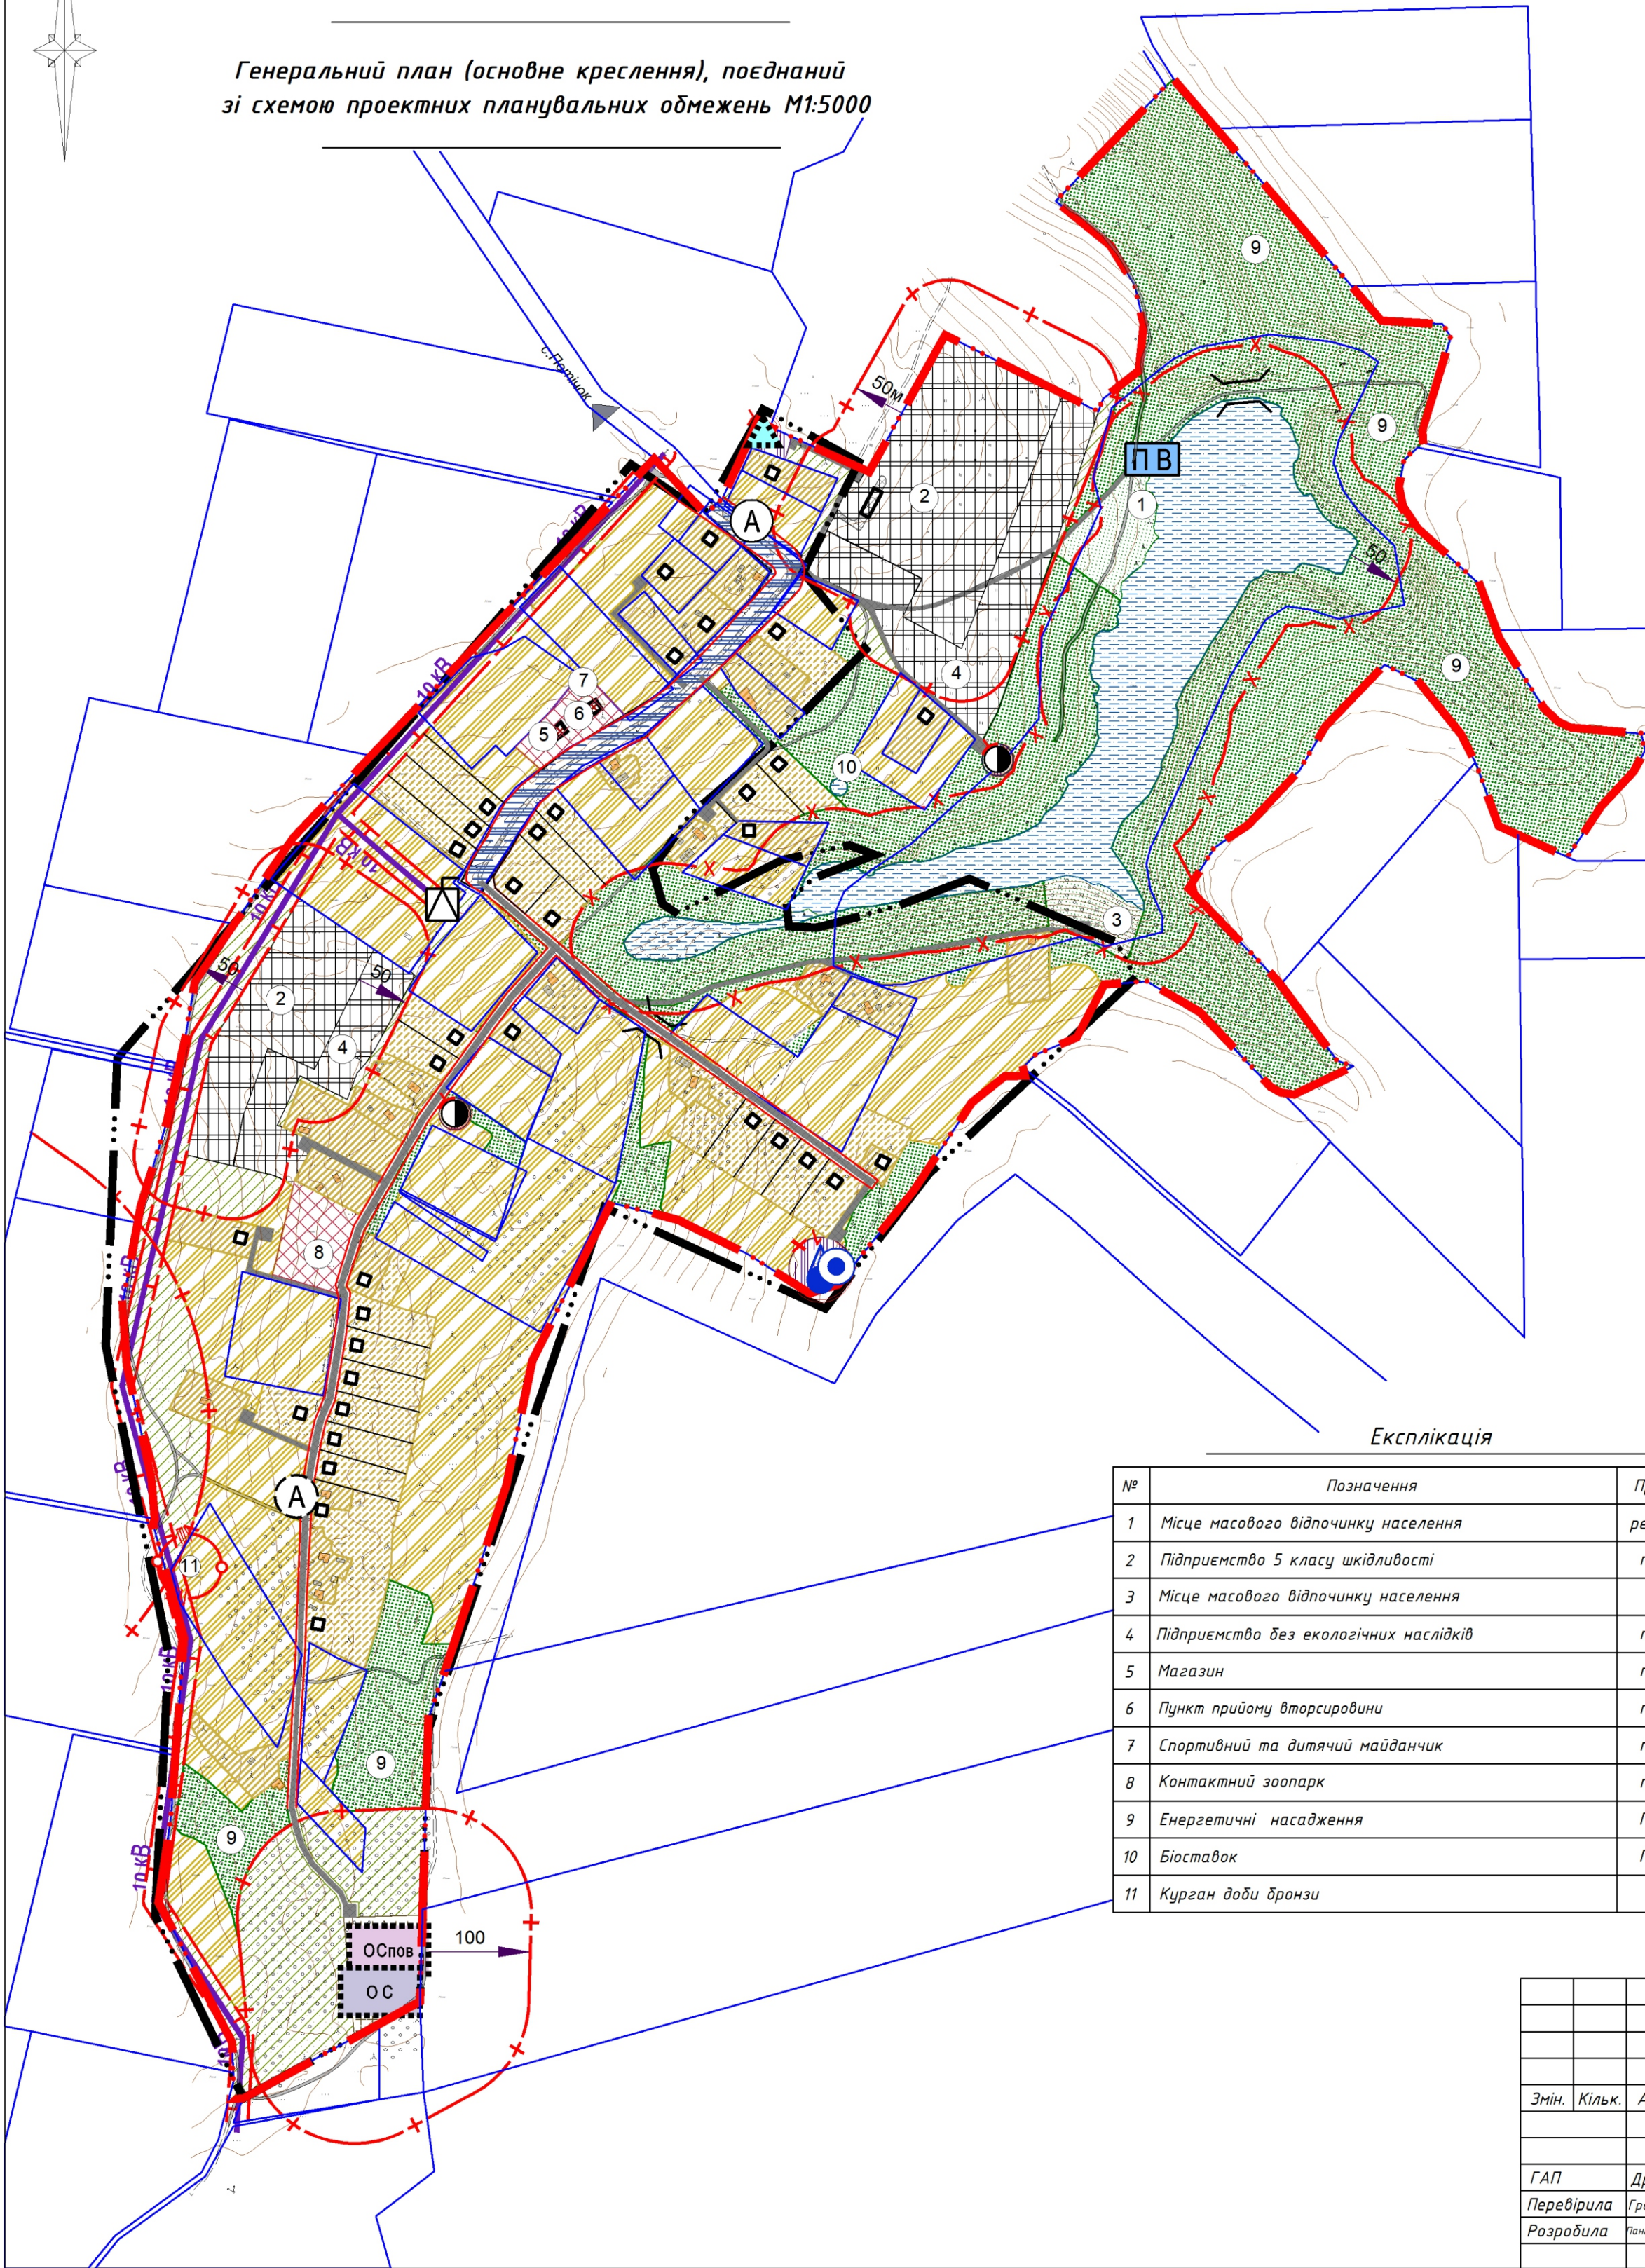

Експлікація

№	Позначення	Примітка
1	Місце масового відпочинку населення	реконстр.
2	Підприємство 5 класу шкідливості	проект
3	Місце масового відпочинку населення	існ.
4	Підприємство без екологічних наслідків	проект
5	Магазин	проект
6	Пункт прийому вторсировини	проект
7	Спортивний та дитячий майданчик	проект
8	Контактний зоопарк	проект
9	Енергетичні насадження	Проект
10	Біоставок	Проект
11	Курган доби бронзи	Існ.

Умовні позначення

Існ.	Проект.	Найменування
...	...	Межа населеного пункту
		Ділянки згідно Публічної кадастрової карти
		Будівлі капітальні нежитлові вогнестійкі
		Будівлі капітальні житлові
		Будівлі громадські
		Будівлі виробничі
		Територія громадської забудови
		Територія житлової садибної забудови
		Територія виробнича
		Територія сільськогосподарського призначення
		Територія зелених насаджень загального користування
		Територія зелених насаджень спецпризначення
		Проїжджі частини вулиць з твердим покриттям
		Водний об'єкт
		Території інженерної інфраструктури
		Території інженерної інфраструктури
		Територія комунальних об'єктів
		Червоні лінії вулиць
		Комплексна трансформаторна підстанція
		Окрема водозабірна свердловина
		Водонапірна башта
		Газорозподільний пункт (ГРП)
		Повітряна лінія електропередач
		Охоронна зона
		Санітарно-захисна зона
		Прибережно-захисна смуга
		1-й пояс зони санітарної охорони
		Зона охорони археологічного культурного шару
		Каналізаційна насосна станція
		Зупинка громадського транспорту
		Міст, естакада, шляхопровід
		Місце збору води для потреб пожежогасіння
		Станція очищення поверхневих стічних вод
		Очисні споруди стоків комунальної каналізації

						037-19-ГП			
						Генеральний план з розробкою плану зонування села Нагірне Решетилівського району Полтавської області			
Змін.	Кільк.	Арк.	№док.	Підпис	Дата	Замовник:виконавчий комітет Решетилівської міської ради	Стадія	Аркуш	Аркушів
							ГП	4	8
ГАП	Дронь М.С.					Генеральний план (основне креслення) поєднаний зі схемою проектних планувальних обмежень, М1:5000			
Перевірила	Грановська Ю.Б.								
Розробила	Пантелеймоненко Ю.О.								