УМОВНІ ПОЗНАЧЕННЯ

існуюча	проектна	Найменування
Ж-1	ПЖ-1	Зона садибної забудови
Ж-1(1)		Зона садибної забудови, в зв'язку з розташуванням в санітарно-захисній зоні об'єктів 4-го класу санітарної класифікації або кладовища.
Ж-1(24)	ПЖ-1(24)	Зона садибної забудови, яка знаходиться в охоронній зоні електромереж високої напруги
Ж-1(13)		Зона садибної забудови, яка знаходиться на землях, які підтоплюються
Ж-1(1,24)		Зона садибної забудови, в зв'язку з розташуванням в санітарно-захисній зоні об'єктів 4-го класу санітарної класифікації або кладовища та в охоронній зоні електромереж високої напруги
Ж-3-1		Зона житлової багатоквартирної забудови (2 поверхи)
Г-1	ПГ-1	Зона розміщення об'єктів сільського центру
Г-1(1)	ПГ-1(1)	Зона розміщення об'єктів сільського центру, в зв'язку з розташуванням в санітарно-захисній зоні об'єктів 4-го класу санітарної класифікації або кладовища.
Р-3		Рекреаційна зона озеленених територій загального користування
Р-3(1)		Рекреаційна зона озеленених територій загального користування, в зв'язку з розташуванням в санітарно-захисній зоні об'єктів 4-го класу санітарної класифікації або кладовища.
Р-3(11)		Рекреаційна зона озеленених територій загального користування, яка знаходиться в прибережно-захисній зоні водного об'єкту
Р-3(13)		Рекреаційна зона озеленених територій загального користування, яка знаходиться на землях які підтоплюються
Р-3(24)		Рекреаційна зона озеленених територій загального користування, яка знаходиться в охоронній зоні електромереж високої напруги
Р-3(1,24)		Рекреаційна зона озеленених територій загального користування, в зв'язку з розташуванням в санітарно-захисній зоні об'єктів 4-го класу санітарної класифікації або кладовища та в охоронній зоні електромереж високої напруги
Р-3(11,13)		Рекреаційна зона озеленених територій загального користування, яка знаходиться в прибережно-захисній зоні водного об'єкту та на землях які підтоплюються
Р-3(1,11)		Рекреаційна зона озеленених територій загального користування, в зв'язку з розташуванням в санітарно-захисній зоні об'єктів 4-го класу санітарної класифікації або кладовища, в прибережно-захисній зоні водного об'єкту
Р-3(1,11,13)		Рекреаційна зона озеленених територій загального користування, в зв'язку з розташуванням в санітарно-захисній зоні об'єктів 4-го класу санітарної класифікації або кладовища, в прибережно-захисній зоні водного об'єкту та на землях, які підтоплюються
СВ-1	ПСВ-1	Зона земель сільськогосподарського призначення
СВ-1(1)	ПСВ-1(1)	Зона земель сільськогосподарського призначення, в зв'язку з розташуванням в санітарно-захисній зоні об'єктів 4-го класу санітарної класифікації або кладовища.
СВ-1(11)		Зона земель сільськогосподарського призначення, яка знаходиться в прибережно-захисній зоні водного об'єкту
СВ-1(13)		Зона земель сільськогосподарського призначення, яка знаходиться на землях які підтоплюються
СВ-1(24)		Зона земель сільськогосподарського призначення, яка знаходиться в охоронній зоні електромереж високої напруги
СВ-1(1,24)		Зона земель сільськогосподарського призначення, в зв'язку з розташуванням в санітарно-захисній зоні об'єктів 4-го класу санітарної класифікації або кладовища та в охоронній зоні електромереж високої напруги
ТР-2		2 зона транспортної інфраструктури
ТР-2(1)		2 зона транспортної інфраструктури, в зв'язку з розташуванням в санітарно-захисній зоні об'єктів 4-го класу санітарної класифікації або кладовища.
ТР-2(11)		2 зона транспортної інфраструктури, яка знаходиться в прибережно-захисній зоні водного об'єкту
ТР-2(13)		2 зона транспортної інфраструктури, яка знаходиться на землях, які підтоплюються
ТР-2(24)		2 зона транспортної інфраструктури, яка знаходиться в охоронній зоні електромереж високої напруги
ТР-2(1,24)		2 зона транспортної інфраструктури, в зв'язку з розташуванням в санітарно-захисній зоні об'єктів 4-го класу санітарної класифікації або кладовища та в охоронній зоні електромереж високої напруги
	ПВ-5	Зона підприємства 5 класу шкідливості
	ПВ-5(5)	Зона підприємства 5 класу шкідливості, яка знаходиться в зоні санітарної охорони споруд та мереж водопостачання
	ПВ-5(5)	Зона підприємства 5 класу шкідливості, яка знаходиться в охоронній зоні електромереж високої напруги
В-4		Зона підприємства 4 класу шкідливості
В-4(24)		Зона підприємства 4 класу шкідливості, яка знаходиться в охоронній зоні електромереж високої напруги
ІН-2		Зона інженерної інфраструктури
ІН-2(5)	ПІН-2(5)	Зона інженерної інфраструктури, яка знаходиться в зоні санітарної охорони споруд та мереж водопостачання
	ПІН-2(26)	Зона інженерної інфраструктури, яка знаходиться в охоронній зоні магістральних колекторів водовідведення
	ПС-4	Територія зелених насаджень спецпризначення
КС-3-1	ПКС-3-1	Зона розміщення кладовищ

План зонування території М1:5000

Генеральний план с.Нова Михайлівка Решетилівського району Полтавської області

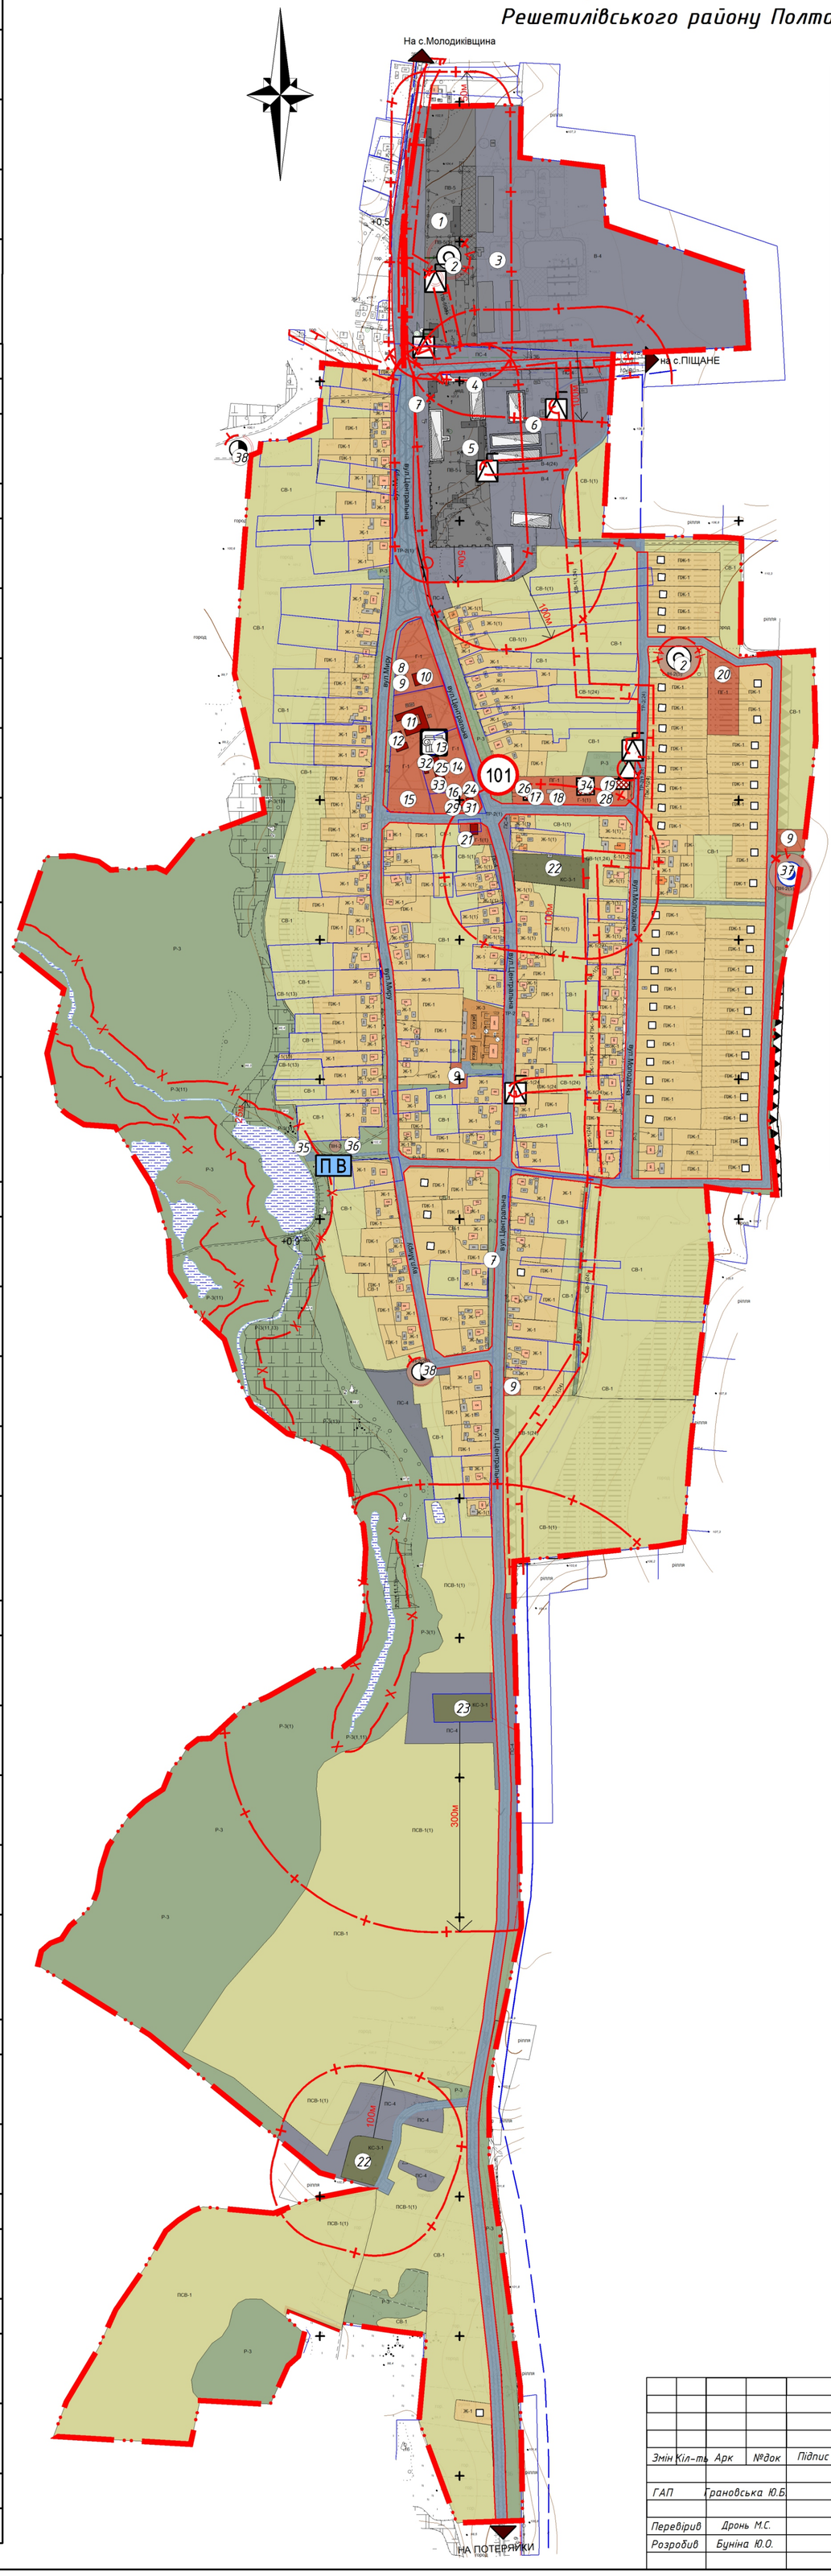

Експлікація до села Нова Михайлівка

№п/п	Найменування	Примітка
1	Підприємство 5-го класу шкідливості	Проект.
2	Водонапірна вежа	Існ.(2 шт.)
3	Ферма ВРХ	Існ.
4	Млин	Існ.
5	Підприємство 5-го класу шкідливості	Існ.
6	МТС, ТІК	Існ.
7	Зупинка громадського транспорту	Існ.
8	Котельня	Існ.
9	Дитячий майданчик	Існ.
10	Дитячий садок	Існ.
11	Школа	Існ.
12	Спортзал	Існ.
13	Пам'ятний знак полеглим воїнам-односельчанам	Існ.
14	Будинок культури з бібліотекою	Існ.
15	Стадіон	Існ.
16	Сільська рада	Існ.
17	Пождепо	Проект.
18	Гараж	Проект.
19	Їдальня	Проект.
20	Стадіон	Проект.
21	Продуктовий магазин	Існ.
22	Кладовище	Недіюче
23	Кладовище	Діюче
24	ФАП	Проект.
25	Спеціалізований заклад позашкільної освіти	Проект.
26	Опорний пункт охорони порядку	Проект.
27	Пункт прийому вторсировини	Проект.
28	Майстерня побутового обслуговування	Проект.
29	Громадський туалет	Проект.
30	Дитячий майданчик	Проект.
31	Аптека	Проект.
32	Відділення зв'язку	Проект.
33	Відділення банку	Проект.
34	Магазин продов. та непродов. товарів	Проект.
35	Пірс для забору води пожежних машин	Проект.
36	Біоплато	Проект.
37	Водонапірна вежа зі свердловиною	Проект.
38	Каналізаційна насосна станція	Проект.

Умовні позначення

Існуючі	Проектні	Найменування
		Межа населеного пункту
		Водний об'єкт
		Капітальні житлові будинки
		Капітальні нежитлові будівлі і споруди
		Громадські будівлі
		Виробнича будівля та споруда
		Кадастрова ділянка
		Газорозподільчий пункт
		Комплектна трансформаторна підстанція
		Прибережно-захистна смуга
		Міст, естакада, шляхопровід
		Водонапірна вежа зі свердловиною
		Локальні очисні споруди поверхневих стоків
		КНС
		Прибережна-захистна смуга
		Санітарно-захистна зона
		Охоронна зона
		1-й пояс зони санітарної охорони
	ПВ	Місце збору води для потреб пожежегасіння
	101	Пожежне депо

ІНДЕКСАЦІЯ ПЛАНУВАЛЬНИХ ОБМЕЖЕНЬ

№	Найменування	Примітка
1	Санітарно-захисна зона промислових підприємств IV-V класів шкідливості та кладовищ	1
2	Зона санітарної охорони споруд та мереж водопостачання	5
3	Території прибрежно-захисних смуг	11
4	Зона підтоплення	13
5	Охоронні зони електромереж та об'єктів від них	24
6	Захисні охоронні зони магістральних колекторів водовідведення	26

Змін	Кіл-ть	Арк	№док	Підпис	Дата	№021-18-ГП
						Генеральний план села Нова Михайлівка Решетилівського району Полтавської області
ГАП		Грановська Ю.Б.				Замовник: Новомихайлівська сільська рада Решетилівського району Полтавської
Перевірив		Дронь М.С.				План зонування території М1:5000
Розробив		Буніна Ю.О.				

Стадія	Аркуш	Аркушів
ГП	8	8

ФОП Дронь М.С.