



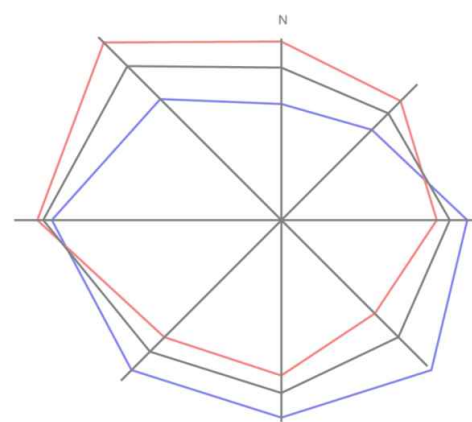

с. Нова Диканька

Генеральний план с.Нова Диканька
Решетилівського району, Полтавської області

Генеральний план (основне креслення).
Схема проектних планувальних обмежень М 1:2000

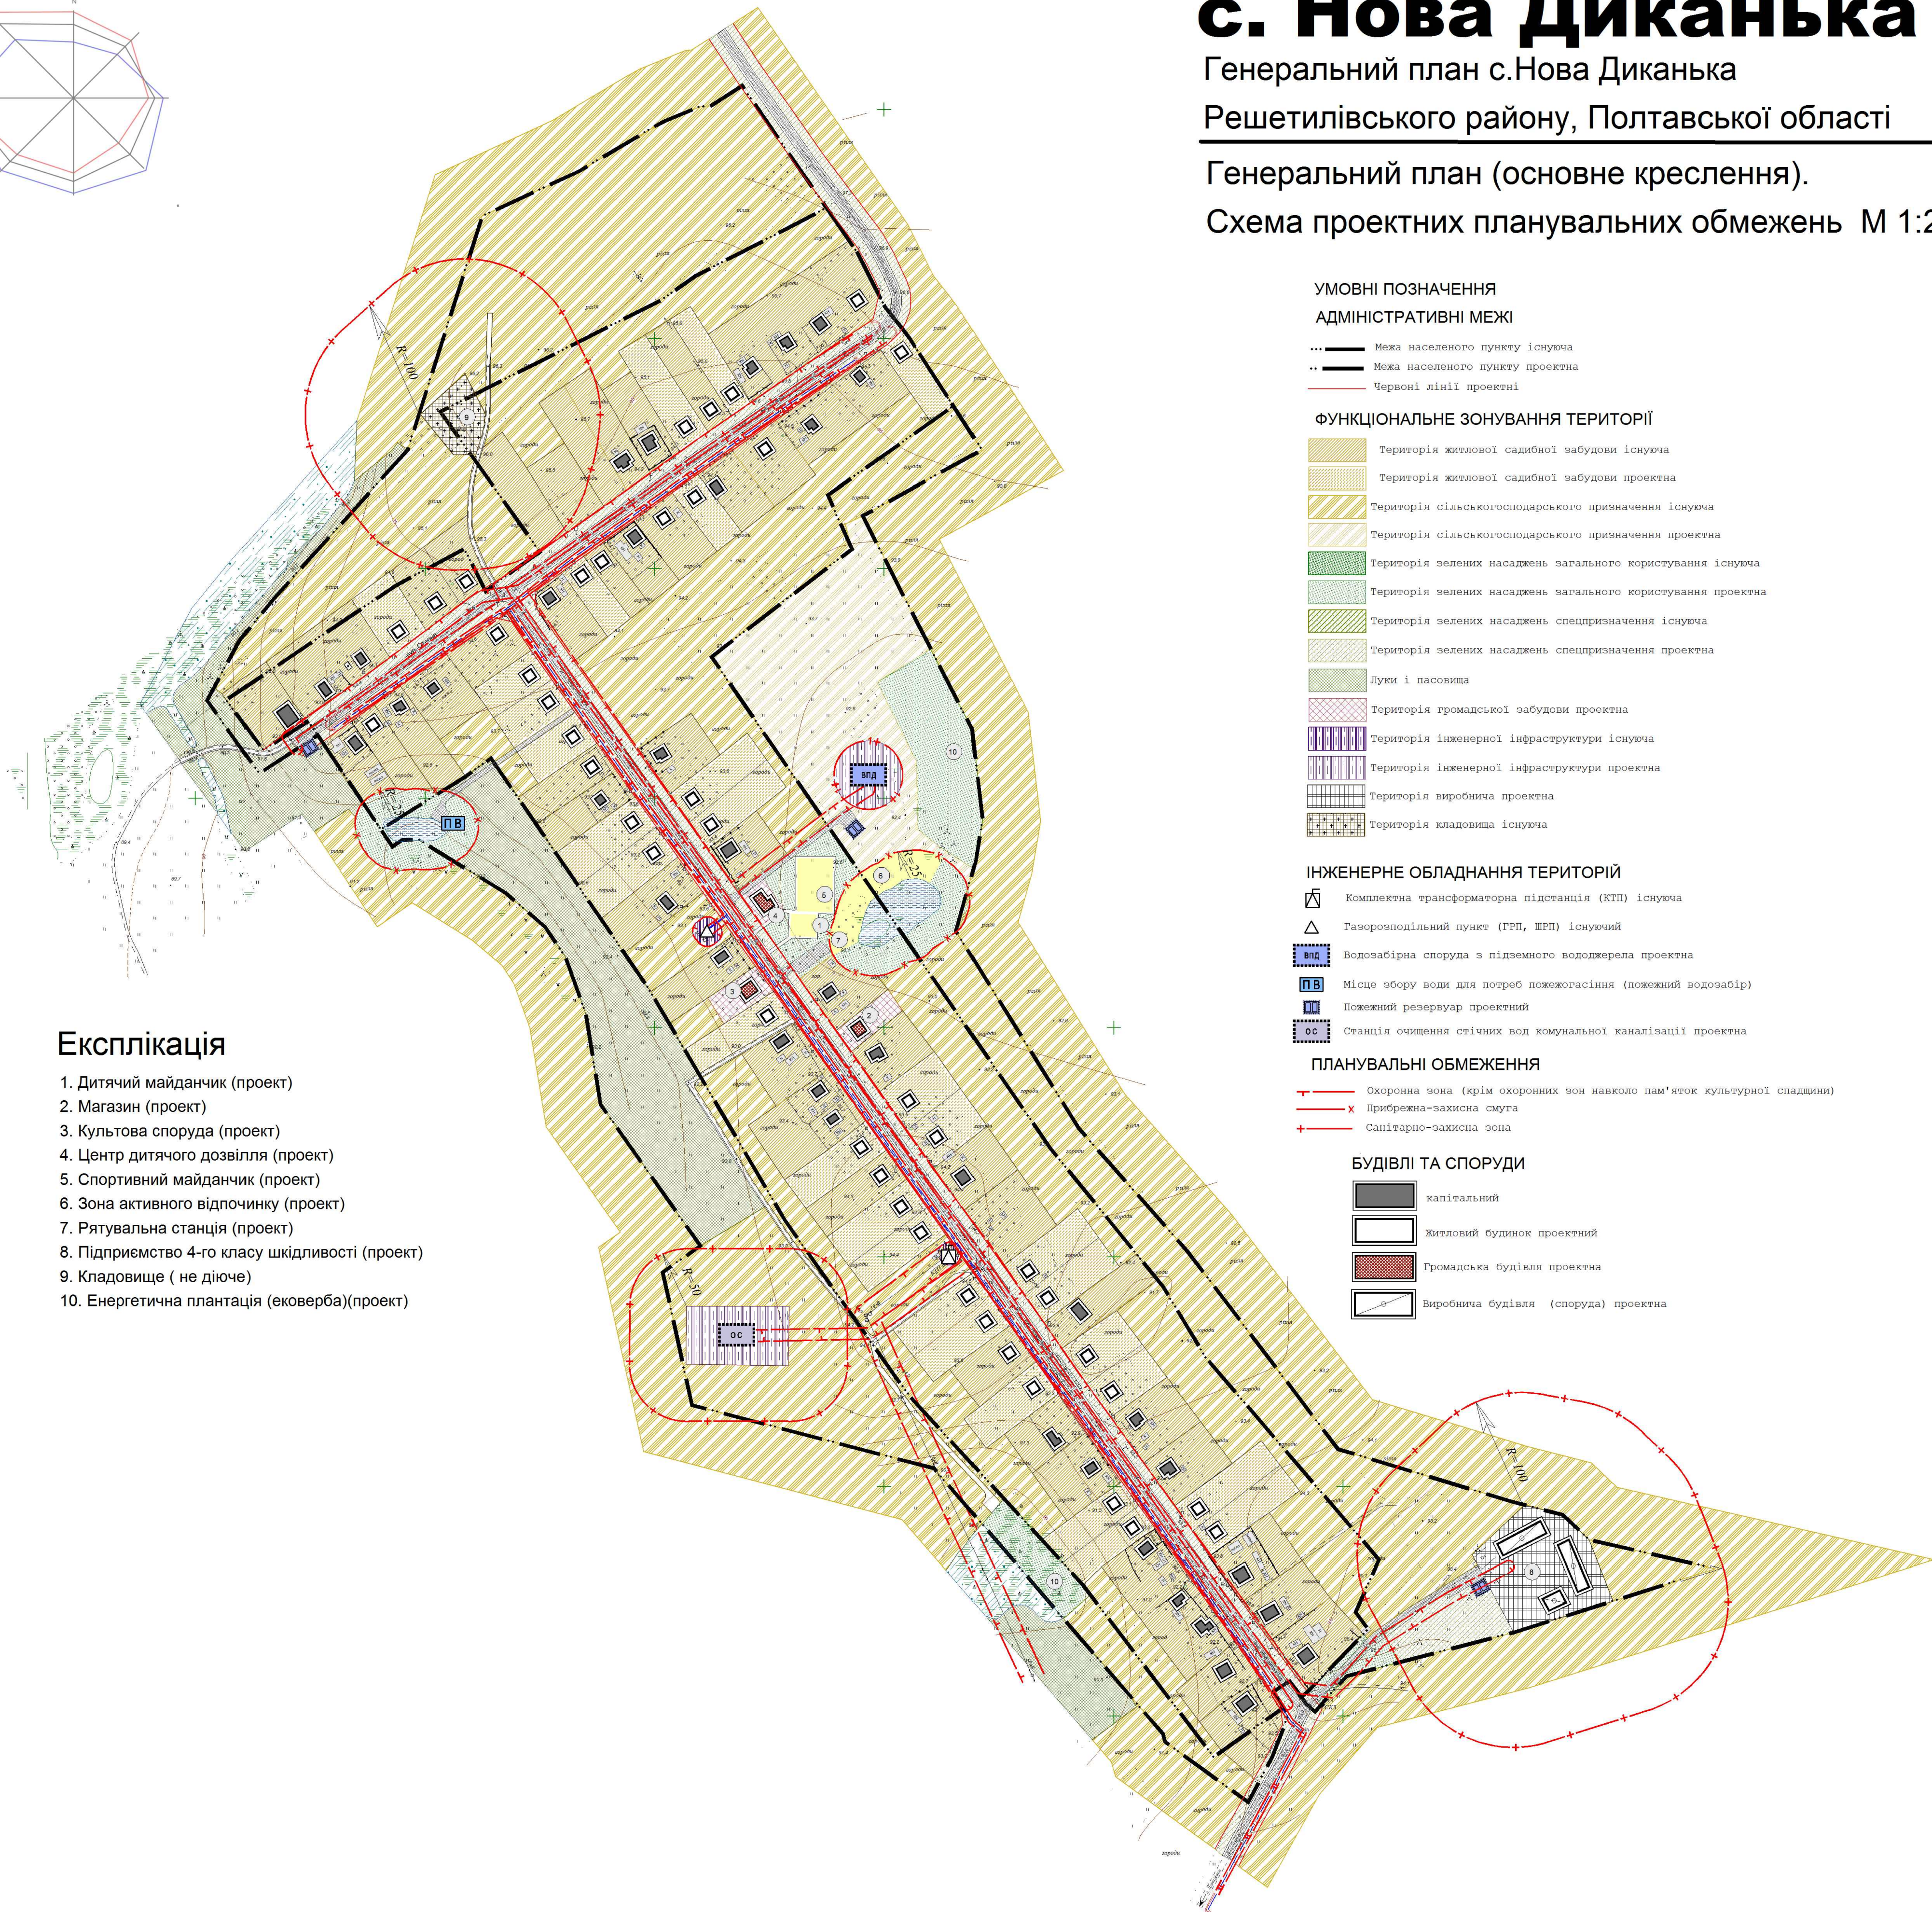

Експлікація

- 1. Дитячий майданчик (проект)
- 2. Магазин (проект)
- 3. Культова споруда (проект)
- 4. Центр дитячого дозвілля (проект)
- 5. Спортивний майданчик (проект)
- 6. Зона активного відпочинку (проект)
- 7. Рятувальна станція (проект)
- 8. Підприємство 4-го класу шкідливості (проект)
- 9. Кладовище (не діюче)
- 10. Енергетична плантація (ековерба)(проект)

УМОВНІ ПОЗНАЧЕННЯ АДМІНІСТРАТИВНІ МЕЖІ

- Межа населеного пункту існуюча
- - Межа населеного пункту проектна
- Червоні лінії проектні

ФУНКЦІОНАЛЬНЕ ЗОНУВАННЯ ТЕРИТОРІЇ

- Територія житлової садибної забудови існуюча
- Територія житлової садибної забудови проектна
- Територія сільськогосподарського призначення існуюча
- Територія сільськогосподарського призначення проектна
- Територія зелених насаджень загального користування існуюча
- Територія зелених насаджень загального користування проектна
- Територія зелених насаджень спецпризначення існуюча
- Територія зелених насаджень спецпризначення проектна
- Луки і пасовища
- Територія громадської забудови проектна
- Територія інженерної інфраструктури існуюча
- Територія інженерної інфраструктури проектна
- Територія виробнича проектна
- Територія кладовища існуюча

ІНЖЕНЕРНЕ ОБЛАДНАННЯ ТЕРИТОРІЙ

- Комплексна трансформаторна підстанція (КТП) існуюча
- Газорозподільний пункт (ГРП, ШРП) існуючий
- Водозабірна споруда з підземного вододжерела проектна
- Місце збору води для потреб пожежогасіння (пожежний водозабір)
- Пожежний резервуар проектний
- Станція очищення стічних вод комунальної каналізації проектна

ПЛАНУВАЛЬНІ ОБМЕЖЕННЯ

- Охоронна зона (крім охоронних зон навколо пам'яток культурної спадщини)
- Прибережна-захисна смуга
- Санітарно-захисна зона

БУДІВЛІ ТА СПОРУДИ

- капітальний
- Житловий будинок проектний
- Громадська будівля проектна
- Виробнича будівля (споруда) проектна

24-20 ІД									
Генеральний план с. Нова Диканька Решетилівського району, Полтавської області									
Зам.	Над.уч.	Автори	Масштаб	Підпис	Дата	Державна служба ради			
ГАП	Логінін					П	4	8	
Розробка	Солодовник					Генеральний план (основне креслення) Схема проектних планувальних обмежень М 1:2000			
Перевірка	Гальченко					ФОР Планс-М.А.			