
ГЕНЕРАЛЬНИЙ ПЛАН с. ШРАМКИ РЕШЕТИЛІВСЬКОГО РАЙОНУ ПОЛТАВСЬКОЇ ОБЛАСТІ

Генеральний план (основне креслення), поєднаний зі схемою проектних планувальних обмежень, М 1:2000

Пн
Зх
Сх
Пд

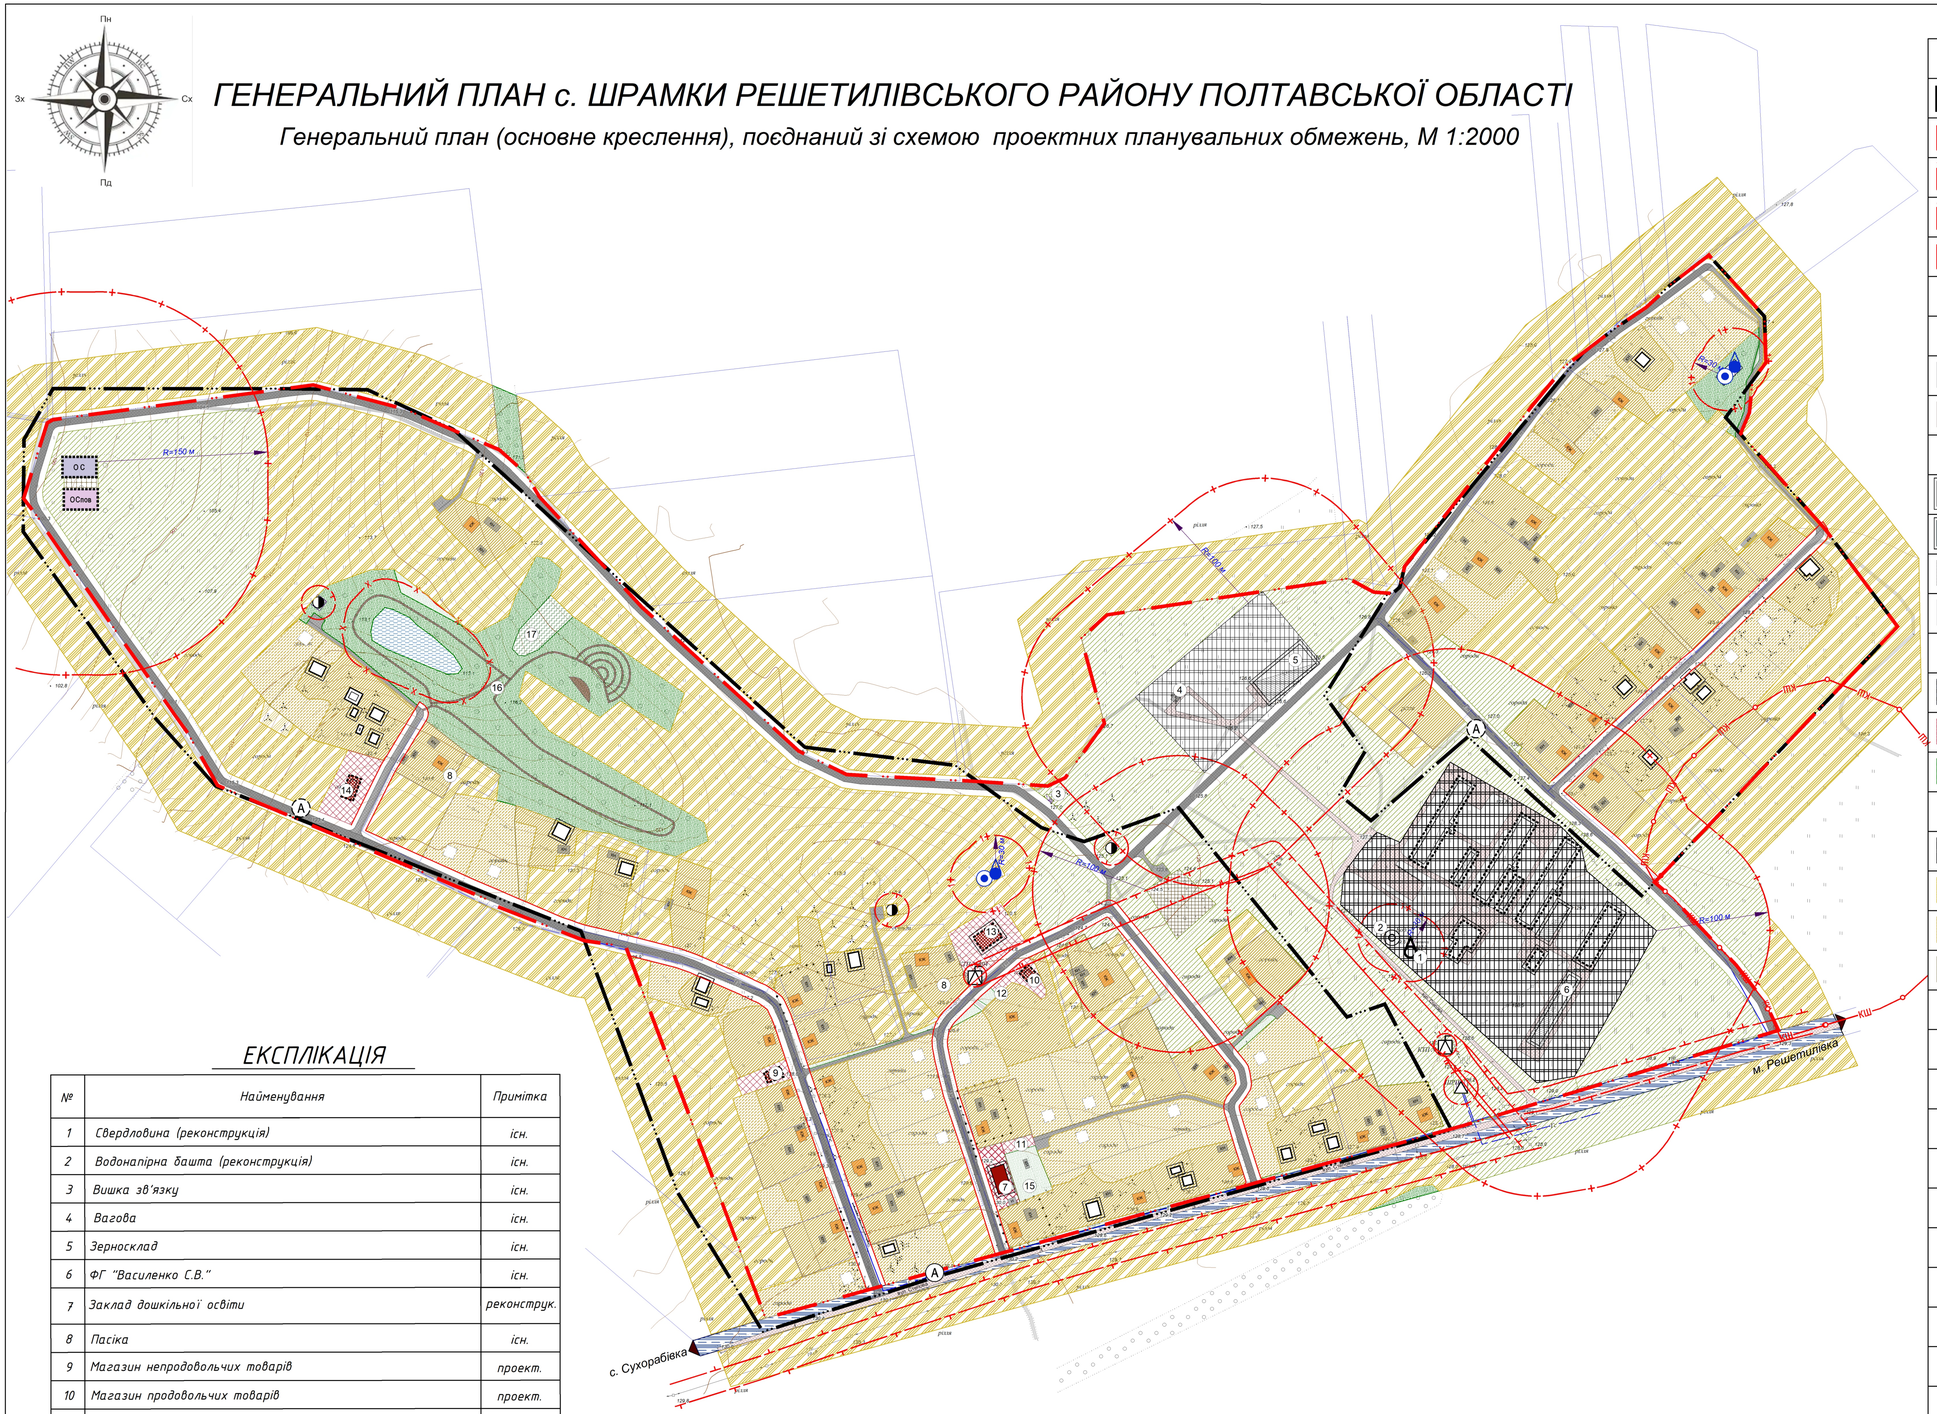

ЕКСПЛІКАЦІЯ

№	Найменування	Примітка
1	Свердловина (реконструкція)	існ.
2	Водонапірна башта (реконструкція)	існ.
3	Вишка зв'язку	існ.
4	Вагова	існ.
5	Зерносклад	існ.
6	ФГ "Василенко С.В."	існ.
7	Заклад дошкільної освіти	реконструк.
8	Пасіка	існ.
9	Магазин непродовольчих товарів	проект.
10	Магазин продовольчих товарів	проект.
11	Спортивний майданчик	проект.
12	Майстерня побутового обслуговування (на 1 роб. місце)	проект.
13	Будинок культури з вбудованою аптекою	проект.
14	Заклад громадського харчування (до 50 місць)	проект.
15	Парк	проект.
16	Місце загального відпочинку (проведення свята меду)	проект.
17	Туристичний притулок (на 35 осіб)	проект.

УМОВНІ ПОЗНАЧЕННЯ

існ.	проект.	Найменування
		Межа населеного пункту згідно публічної кадастрової карти України
		Санітарно-захисна зона
		1-й пояс зони санітарної охорони
		Охоронна зона
КШ ТПУ		Зона охорони археологічного культурного шару
		Земельні ділянки згідно Публічної кадастрової карти
		Червоні лінії вулиць
		Будівлі капітальні нежитлові
		Будівлі капітальні житлові
		Будівлі (реконструкція)
		Виробничі будівлі та споруди
		Дороги та троїзди з твердим покриттям
		Дороги та троїзди з твердим покриттям
		Дороги та троїзди з грунтовим покриттям
		Доріжки пішохідні
		Територія транспортної інфраструктури
		Територія громадської забудови
		Територія зелених насаджень загального користування
		Територія зелених насаджень спецпризначення
		Територія виробнича
		Територія сільськогосподарського призначення
		Територія житлової садибної забудови
		Територія кладовища
		Територія інженерної інфраструктури
		Водний об'єкт
		Територія комунальних об'єктів
		Територія рекреаційного призначення
		Каналізаційна насосна станція
		КТП
		Газорозподільний пункт
		Водонапірна свердловина
		Водонапірна башта
		Автобусна зупинка
	ОС	Станція очищення стічних вод комунальної каналізації
	ОСпов	Станція очищення поверхневих стічних вод

						007-19-ГП	
						Генеральний план села Шрамки Решетилівського району Полтавської області	
Змін.	Кільк.	Арк.	№док.	Підпис	Дата		
						Замовник: Виконавчий комітет М'якеньківської сільської ради	Стадія: ГП; Аркуш: 4; Аркушів: 8
ГАП		Дрань М.С.					
Перевірив		Грановська				Генеральний план (основне креслення), поєднаний зі схемою проектних планувальних обмежень М1:2000	
Розробив		Москаленко					ФОП Дрань М.С.