
Генеральний план с.Нова Михайлівка
Решетилівського району Полтавської області

Генеральний план (основне креслення), поєднаний зі схемою проектних планувальних обмежень, М 1:2000

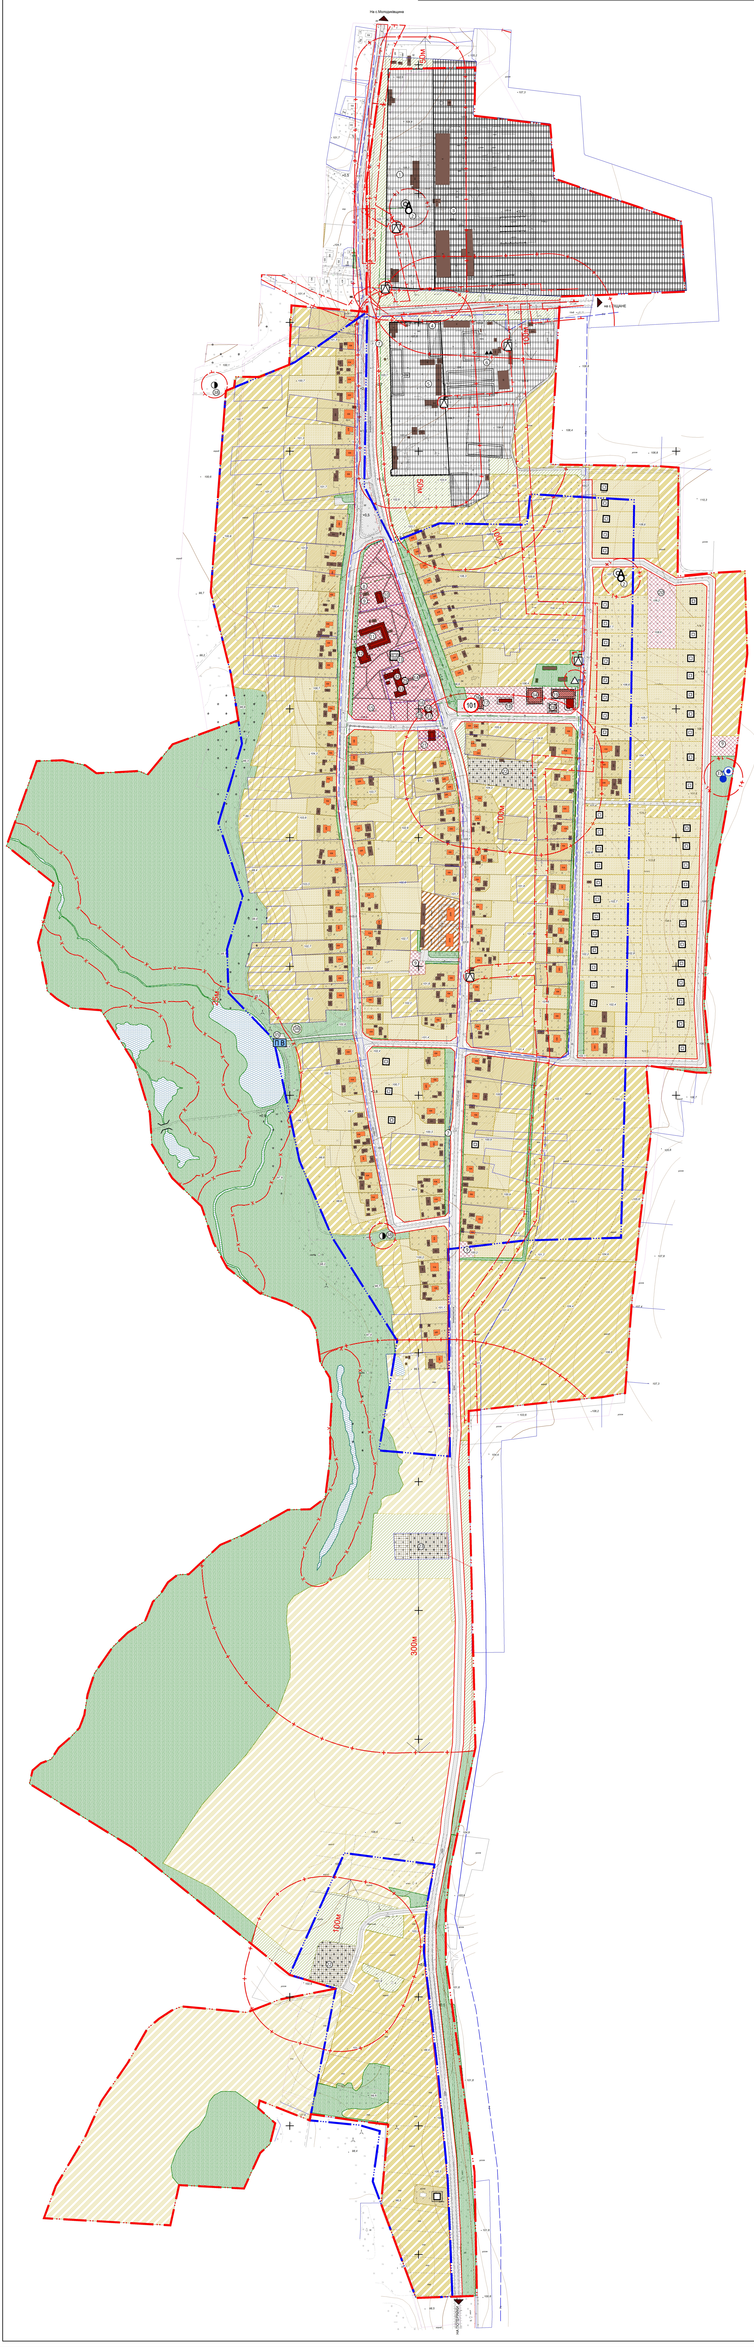

Експлікація до села Нова Михайлівка

№п/п	Найменування	Примітка
1	Підприємство V-го класу шкідливості	Проект.
2	Водонапірна вежа зі свердловиною	Існ.(2 шт.)
3	Ферма ВРХ	Існ.
4	Млин	Існ.
5	Підприємство V-го класу шкідливості	Існ.
6	МТС, ТІК	Існ.
7	Зупинка громадського транспорту	Існ.
8	Котельня	Існ.
9	Дитячий майданчик	Існ.
10	Дитячий садок	Існ.
11	Школа	Існ.
12	Спортзал	Існ.
13	Пам'ятний знак полеглим воїнам-односельчанам	Існ.
14	Будинок культури з бібліотекою	Існ.
15	Стадіон	Існ.
16	Сільська рада	Існ.
17	Пождепо	Проект.
18	Пункт прийому вторсировини	Проект.
19	Їдальня	Проект.
20	Стадіон	Проект.
21	Продуктовий магазин	Існ.
22	Кладовище	Неділюче
23	Кладовище	Діюче
24	ФАП	Існ.
25	Спеціалізований заклад позашкільної освіти	Проект.
26	Опорний пункт охорони порядку	Проект.
27	Пункт прийому вторсировини	Проект.
28	Майстерня побутового обслуговування	Проект.
29	Громадський туалет	Проект.
30	Дитячий майданчик	Проект.
31	Аптека	Проект.
32	Відділення зв'язку	Проект.
33	Відділення банку	Проект.
34	Магазин продовольчих та непродовольчих товарів	Проект.
35	Пірс для забору води пожежних машин	Проект.
36	Біоплато	Проект.
37	Водонапірна вежа зі свердловиною	Проект.
38	Каналізаційна насосна станція	Проект.

Умовні позначення

Існуючі	Проектні	Найменування
		Межа населеного пункту
		Територія сільськогосподарського призначення
		Територія житлової садибної забудови
		Територія житлової багатоквартирної забудови
		Територія зелених насаджень загального користування
		Територія зелених насаджень спецпризначення
		Територія громадської забудови
		Територія кладовища
		Територія виробництва
		Територія комунальних об'єктів
		Водний об'єкт
		Капітальні житлові будинки
		Капітальні нежитлові будівлі і споруди
		Будівля (споруда), що підлягає знесенню
		Громадські будівлі
		Виробнича будівля та споруда
		Кадастрова ділянка
		Газорозподільчий пункт
		Комплектна трансформаторна підстанція
		Санітарно-захисна зона
		Охоронна зона інженерних мереж та споруд
		Прибережно-захисна смуга
		1-й пояс зони санітарної охорони
		Міст, естакада, шляхопровід
		Водонапірна вежа
		Окрема водозабірна свердловина
		Пам'ятний знак
		КНС
		Місце збору води для потреб пожежегасіння
		Пожежне депо

| | | |